


PROVINCIA AUTONOMA
DI TRENTO



COMUNE
DI ALTAVALLE
C.C. GRUMES

DISCIPLINA SUGLI INTERVENTI
DI RECUPERO DEL
PATRIMONIO EDILIZIO MONTANO
DEL COMUNE DI

ALTAVALLE

TAVOLA DELL'INDIVIDUAZIONE DEGLI EDIFICI
SCALA 1:2000

1ª ADOZIONE DEL C.C.

n. 34 - d.d. 28/12/2016

ADOZIONE DEFINITIVA

n. 36 - d.d. 31/07/2017

Modificata in base alla nota Prot. S013-2017-
547846/18.2.2-2017-15 di data 09/10/2017


**ORDINE DEGLI ARCHITETTI
DELLA PROV. DI TRENTO**

dot. Arch. GIUSEPPE GORFER

ISCRIZIONE ALBO N° 469

novembre 2017

TAV. 02

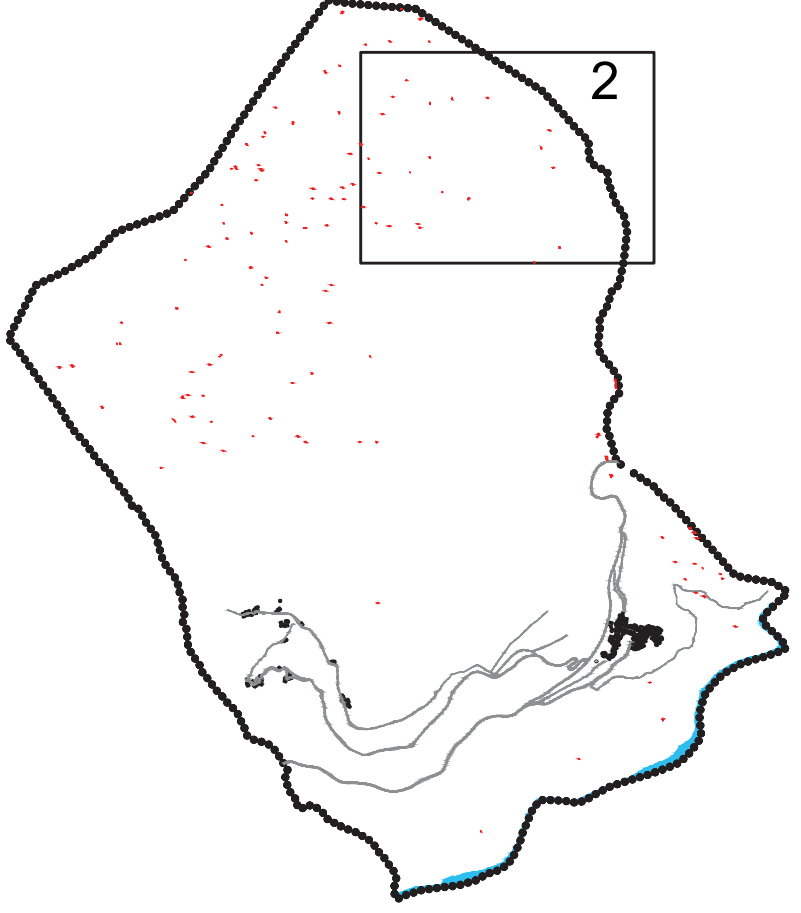

2