


PROVINCIA AUTONOMA  
DI TRENTO

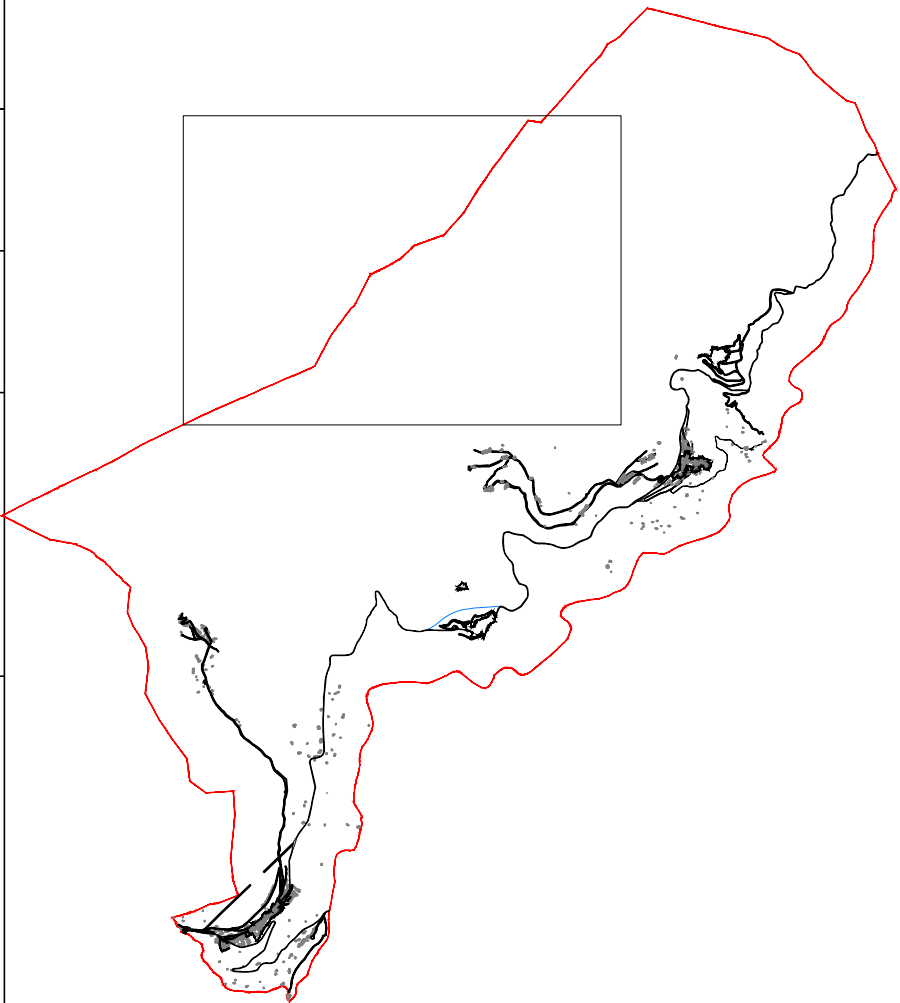
# PRG

Piano Regolatore Generale  
VARIANTE GENERALE  
2018  
DEL COMUNE DI  
**ALTAVALLE**



COMUNE  
DI ALTAVALLE

TAVOLA DEL SISTEMA INSEDIATIVO E PRODUTTIVO  
SCALA 1:5000

1ª ADOZIONE DEL C.C.	
Delibera commissariale n. 2 - 04/10/2018	
ADOZIONE DEFINITIVA	
Delibera commissariale n. 1 - 18/04/2019	

ORDINE DEGLI ARCHITETTI  
DELLA PROV. DI TRENTO  
dott.arch. GIUSEPPE GORFER  
ISCRIZIONE ALBO N° 459

Luglio 2019

TAV. 17