



SCHEMA LEGNAIA

SCALA 1:50

PIANTA

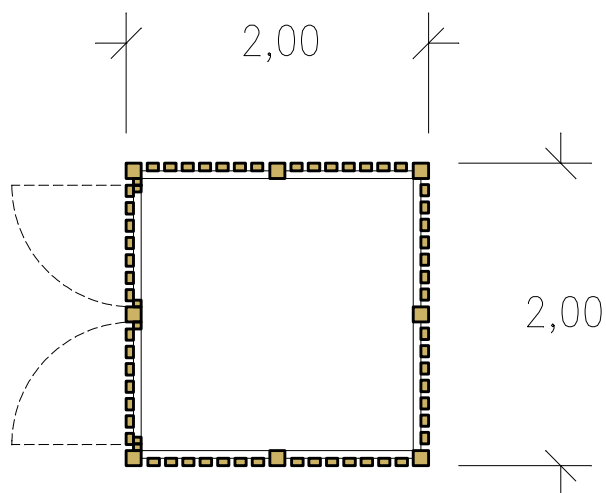

PROSPETTO FRONTALE

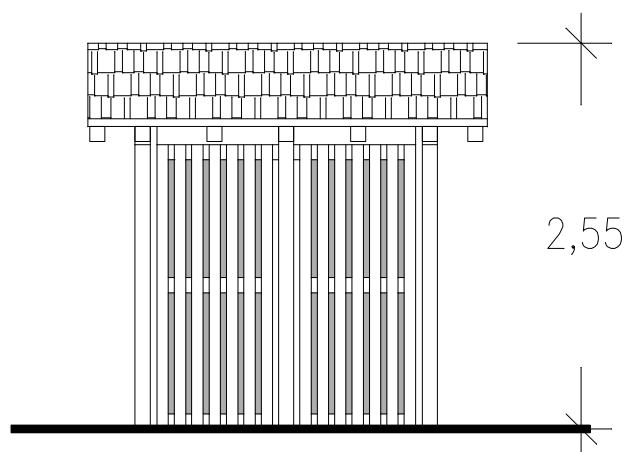

Manto di copertura in:

- canadesi
- scandole
- assi di larice

PROSPETTO LATERALE

