


P.R.G. - I.S. Piano regolatore generale insediamenti storici

SCHEDA DI RILEVAZIONE DEGLI INSEDIAMENTI STORICI

NUMERO DI SCHEDA	3	FOGLIO DI MAPPA	7
COMPENSORIO	C5 VALLE DELL'ADIGE	N. DI PARTICELLA ED.	20
COMUNE AMMINISTRATIVO	GRUMES	UNITA' EDILIZIA	3
COMUNE CATASTALE	GRUMES	DATA RILIEVO	30/08/1995
INDIRIZZO / LOCALITA'	GRUMES	RILEVATORE	NORA VENTURINI
NUMERO DI RIFERIMENTO FOTOGRAFICO	3		

SCALA 1:1000

CARTOGRAFIA DEL P.R.G. - I.S.

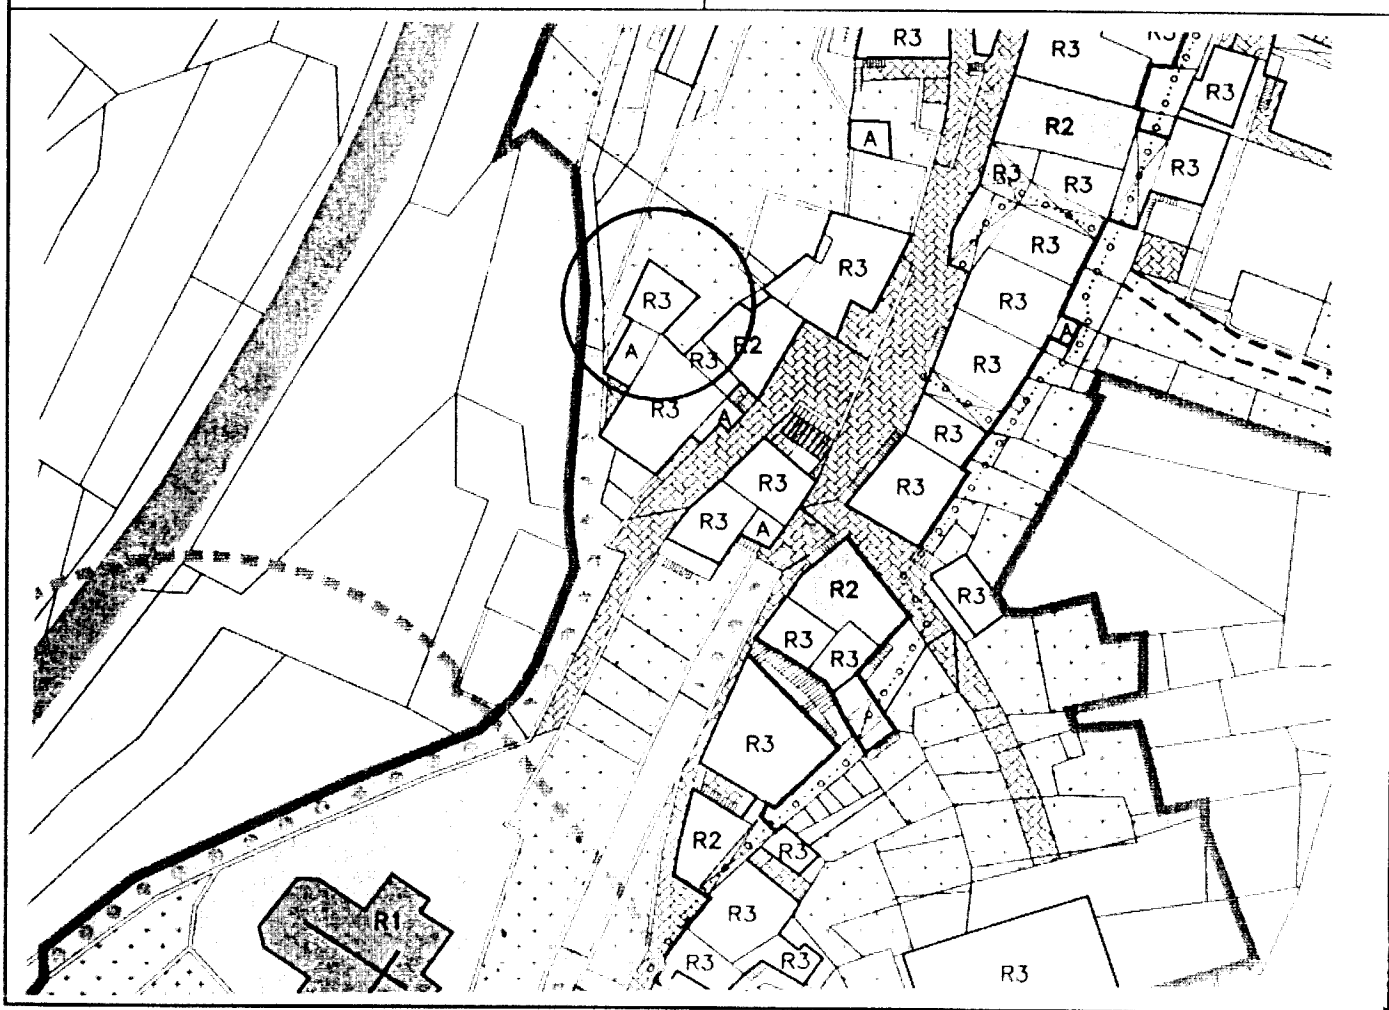

1	Tipologia funzionale edificio prevalentemente residenziale edificio produttivo edificio speciale stalle	A malghe B baite C deposito D	E F G H														
2	Epoca di costruzione	anteriore al 1860 tra il 1860 e il 1939 posteriore al 1939	8 6 4														
3	Tipologia architettonica storica	alta definizione media definizione bassa definizione nessuna definizione	8 6 4 0														
4	Permanenza dei caratteri formali tradizionali	volumetrici originali costruttivo complementari decorativi TOTALE	<table border="1"> <tr><td>X</td><td>1</td><td>0</td></tr> <tr><td>X</td><td>1</td><td>0</td></tr> <tr><td>2</td><td>1</td><td>X</td></tr> <tr><td>2</td><td>1</td><td>X</td></tr> </table> <table border="1"> <tr><td>1</td><td>2</td></tr> </table>	X	1	0	X	1	0	2	1	X	2	1	X	1	2
X	1	0															
X	1	0															
2	1	X															
2	1	X															
1	2																
5	Degrado	nullo medio elevato	<table border="1"> <tr><td></td></tr> <tr><td>X</td></tr> <tr><td></td></tr> </table>		X												
X																	
6	Grado di utilizzo	utilizzato sottoutilizzato in stato di abbandono	<table border="1"> <tr><td>X</td></tr> <tr><td></td></tr> <tr><td></td></tr> </table>	X													
X																	
7	Spazi di pertinenza	alta qualità media qualità bassa qualità	<table border="1"> <tr><td></td></tr> <tr><td></td></tr> <tr><td>X</td></tr> </table>			X											
X																	
8	Vincoli legislativi																
9	Categoria di intervento prevista dal piano precedente	RISTRUTTURAZIONE TOTALE															
10	Note: Probabilmente ex fienile utilizzato come megazzino con muratura in sassi a vista e tetto in tegole. Possibilità di utilizzo a fini residenziali con possibilità di ampliamento nel rispetto delle distanze dagli edifici.....																

PROGETTO

11	Categoria di intervento prevista	RISTRUTTURAZIONE "C"
12	Vincoli particolari	tipo di vincolo..... / oggetto di vincolo..... /
13	Categoria di intervento prevista per gli spazi di pertinenza	
14	Fronte di pregio	