


P.R.G. - I.S. Piano regolatore generale insediamenti storici

SCHEDA DI RILEVAZIONE DEGLI INSEDIAMENTI STORICI

NUMERO DI SCHEDA	100	FOGLIO DI MAPPA	7
COMPENSORIO	C5 VALLE DELL'ADIGE	N. DI PARTICELLA ED.	281
COMUNE AMMINISTRATIVO	GRUMES	UNITA' EDILIZIA	100
COMUNE CATASTALE	GRUMES	DATA RILIEVO	30/08/1995
INDIRIZZO / LOCALITA'	GRUMES	RILEVATORE	NORA VENTURINI
NUMERO DI RIFERIMENTO FOTOGRAFICO	100		

SCALA 1:1000

CARTOGRAFIA DEL P.R.G. - I.S.

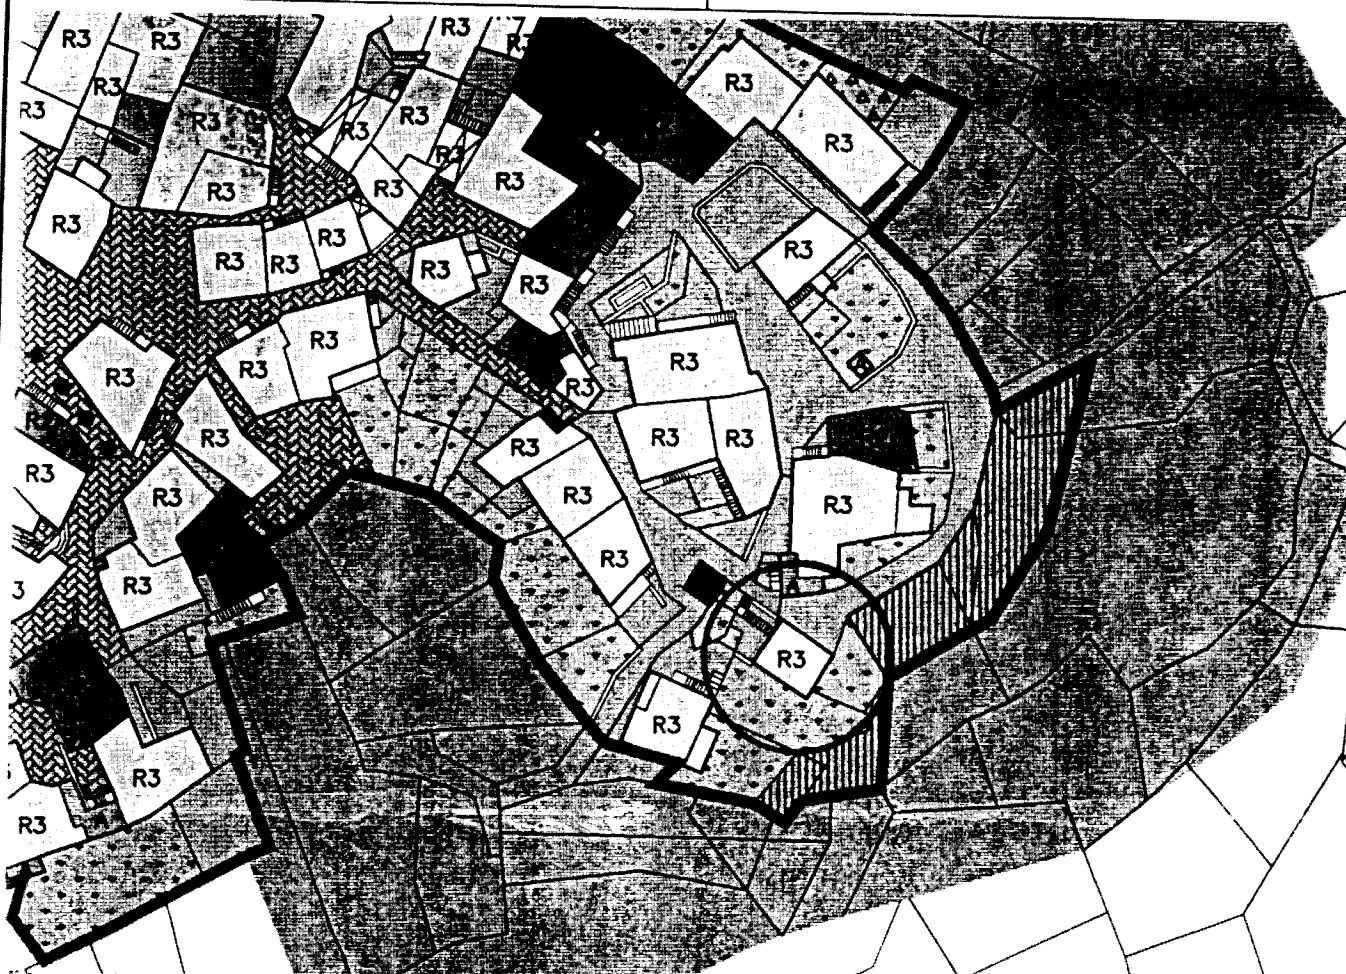

1	Tipologia funzionale edificio prevalentemente residenziale edificio produttivo edificio speciale stalle		A malghe B baite C magazzino/garage D	E F G H												
2	Epoca di costruzione anteriore al 1860 tra il 1860 e il 1939 posteriore al 1939		☒ 6 4													
3	Tipologia architettonica storica alta definizione media definizione bassa definizione nessuna definizione		8 6 4 0													
4	Permanenza dei caratteri formali tradizionali volumetrici originali costruttivo complementari decorativi TOTALE		<table border="1"> <tr><td>2</td><td>1</td><td>0</td></tr> <tr><td>2</td><td>1</td><td>0</td></tr> <tr><td>2</td><td>1</td><td>0</td></tr> <tr><td>2</td><td>1</td><td>0</td></tr> </table> 1 2		2	1	0	2	1	0	2	1	0	2	1	0
2	1	0														
2	1	0														
2	1	0														
2	1	0														
5	Degrado nullo medio elevato		☒ ☐ ☐													
6	Grado di utilizzo utilizzato sottoutilizzato in stato di abbandono		☒ ☐ ☐													
7	Spazi di pertinenza alta qualità media qualità bassa qualità		☐ ☒ ☐													
8	Vincoli legislativi															
9	Categoria di intervento prevista dal piano precedente RISTRUTTURAZIONE INTERNA															
10	Note: Edificio in muratura con sassi a vista, tetto in tegole, probabilmente ex fienile utilizzato come magazzino e garage. Possibilità di utilizzo a fini residenziali senza possibilità di ampliamento.....															

PROGETTO

11	Categoria di intervento prevista RISTRUTTURAZIONE	
12	Vincoli particolari tipo di vincolo...../ oggetto di vincolo...../	
13	Categoria di intervento prevista per gli spazi di pertinenza	
14	Fronte di pregio	