


P.R.G. - I.S. Piano regolatore generale insediamenti storici

SCHEDA DI RILEVAZIONE DEGLI INSEDIAMENTI STORICI

NUMERO DI SCHEDA	21	FOGLIO DI MAPPA	7
COMPRENSORIO	C5 VALLE DELL'ADIGE	N. DI PARTICELLA ED.	128
COMUNE AMMINISTRATIVO	GRUMES	UNITA' EDILIZIA	21
COMUNE CATASTALE	GRUMES	DATA RILIEVO	30/08/1995
INDIRIZZO / LOCALITA'	GRUMES	RILEVATORE	NORA VENTURINI
NUMERO DI RIFERIMENTO FOTOGRAFICO	21		

SCALA 1:1000

CARTOGRAFIA DEL P.R.G. - I.S.

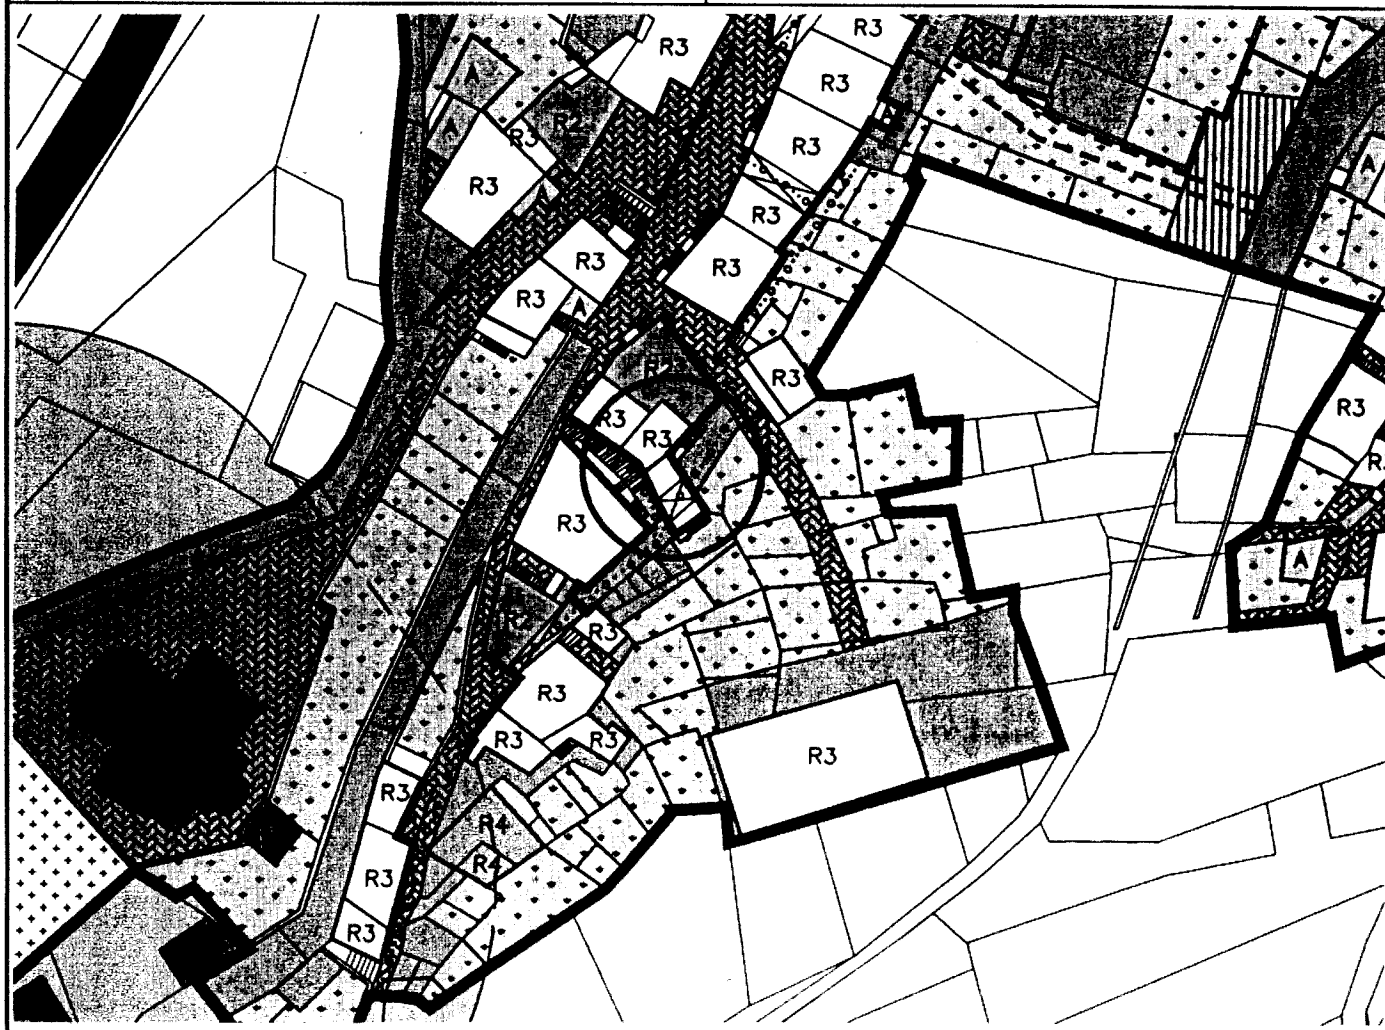

1	Tipologia funzionale edificio prevalentemente residenziale ☒ E edificio produttivo ☐ F edificio speciale ☐ G stalle ☐ H													
2	Epoca di costruzione anteriore al 1860 ☒ tra il 1860 e il 1939 ☐ posteriore al 1939 ☐													
3	Tipologia architettonica storica alta definizione ☐ media definizione ☐ bassa definizione ☐ nessuna definizione ☒													
4	Permanenza dei caratteri formali tradizionali volumetrici originali ☐ costruttivo ☐ complementari ☐ decorativi ☐ TOTALE 8	<table border="1"> <tr><td>2</td><td>1</td><td>☒</td></tr> <tr><td>2</td><td>1</td><td>☐</td></tr> <tr><td>2</td><td>1</td><td>☐</td></tr> <tr><td>2</td><td>1</td><td>☐</td></tr> </table>	2	1	☒	2	1	☐	2	1	☐	2	1	☐
2	1	☒												
2	1	☐												
2	1	☐												
2	1	☐												
5	Degrado nullo ☒ medio ☐ elevato ☐													
6	Grado di utilizzo utilizzato ☒ sottoutilizzato ☐ in stato di abbandono ☐													
7	Spazi di pertinenza alta qualità ☐ media qualità ☒ bassa qualità ☐													
8	Vincoli legislativi													
9	Categoria di intervento prevista dal piano precedente RISTRUTTURAZIONE INTERNA													
10	Note: Edificio residenziale ristrutturato con scuri e tapparelle alle finestre													

PROGETTO

11	Categoria di intervento prevista RISTRUTTURAZIONE
12	Vincoli particolari tipo di vincolo...../..... oggetto di vincolo...../.....
13	Categoria di intervento prevista per gli spazi di pertinenza
14	Fronte di pregioSI.....