


P.R.G. - I.S. Piano regolatore generale insediamenti storici

SCHEDA DI RILEVAZIONE DEGLI INSEDIAMENTI STORICI

NUMERO DI SCHEDA	153	FOGLIO DI MAPPA	7
COMPENSORIO	C5 VALLE DELL'ADIGE	N. DI PARTICELLA ED.	6
COMUNE AMMINISTRATIVO	GRUMES	UNITA' EDILIZIA	153
COMUNE CATASTALE	GRUMES	DATA RILIEVO	30/08/1995
INDIRIZZO / LOCALITA'	GRUMES	RILEVATORE	NORA VENTURINI
NUMERO DI RIFERIMENTO FOTOGRAFICO	153		

SCALA 1:1000

CARTOGRAFIA DEL P.R.G. - I.S.

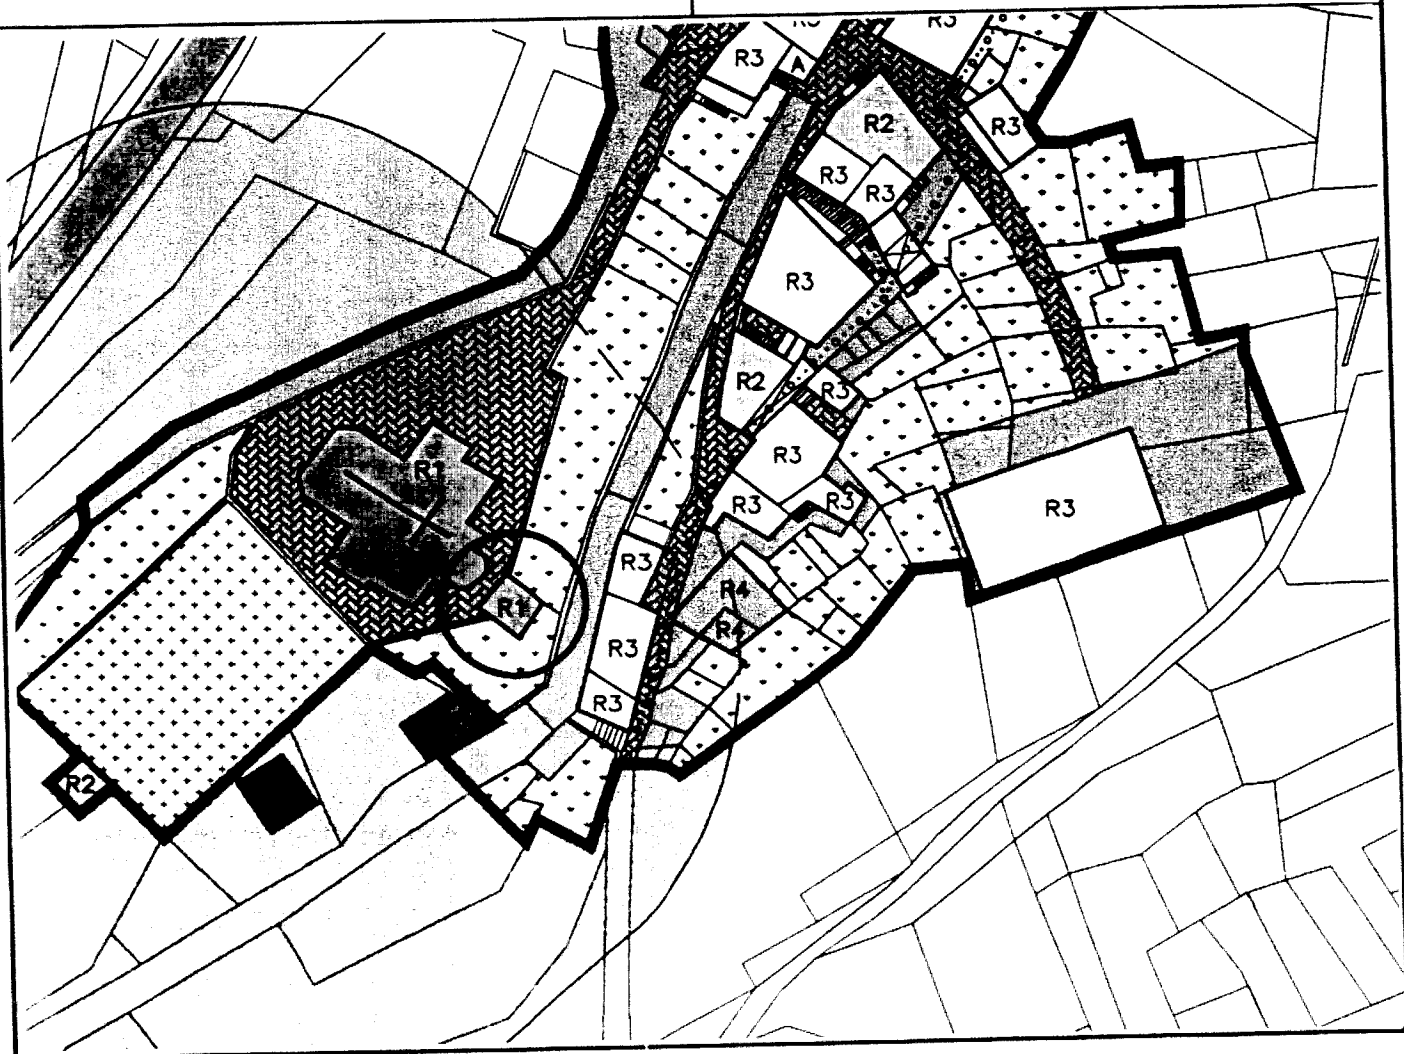

1	Tipologia funzionale edificio prevalentemente residenziale edificio produttivo edificio speciale stalle		A malghe B baite C campanile D	E F G H												
2	Epoca di costruzione anteriore al 1860 tra il 1860 e il 1939 posteriore al 1939		☒ 6 4													
3	Tipologia architettonica storica alta definizione media definizione bassa definizione nessuna definizione		8 ☒ 4 0													
4	Permanenza dei caratteri formali tradizionali volumetrici originali costruttivo complementari decorativi TOTALE		<table border="1"> <tr><td>☒</td><td>1</td><td>0</td></tr> <tr><td>☒</td><td>1</td><td>0</td></tr> <tr><td>☒</td><td>1</td><td>0</td></tr> <tr><td>☒</td><td>1</td><td>0</td></tr> </table> 2 2		☒	1	0	☒	1	0	☒	1	0	☒	1	0
☒	1	0														
☒	1	0														
☒	1	0														
☒	1	0														
5	Degrado nullo medio elevato		☒ 													
6	Grado di utilizzo utilizzato sottoutilizzato in stato di abbandono		☒ 													
7	Spazi di pertinenza alta qualità media qualità bassa qualità		☒ 													
8	Vincoli legislativi : VINCOLO DIRETTO L. 1089 del 1 / 06 / 1939															
9	Categoria di intervento prevista dal piano precedente RESTAURO															
10	Note: Campanile restaurato con intonaco liscio e tetto in lamiera															

PROGETTO

11	Categoria di intervento prevista RESTAURO
12	Vincoli particolari tipo di vincolo...../ oggetto di vincolo...../
13	Categoria di intervento prevista per gli spazi di pertinenza.....
14	Fronte di pregio