


P.R.G. - I.S. Piano regolatore generale insediamenti storici

SCHEDA DI RILEVAZIONE DEGLI INSEDIAMENTI STORICI

NUMERO DI SCHEDA	220	FOGLIO DI MAPPA	9
COMPENSORIO	C5 VALLE DELL'ADIGE	N. DI PARTICELLA ED.	504/1
COMUNE AMMINISTRATIVO	GRUMES	UNITA' EDILIZIA	ED. SPARSO 220
COMUNE CATASTALE	GRUMES	DATA RILIEVO	02/97
INDIRIZZO / LOCALITA'	MASI DI GRUMES ALLA FRATTA	RILEVATORE	D'UFFICIO
NUMERO DI RIFERIMENTO FOTOGRAFICO	M 3		

Scala 1: 1440

CARTOGRAFIA DEL P.R.G. - I.S.

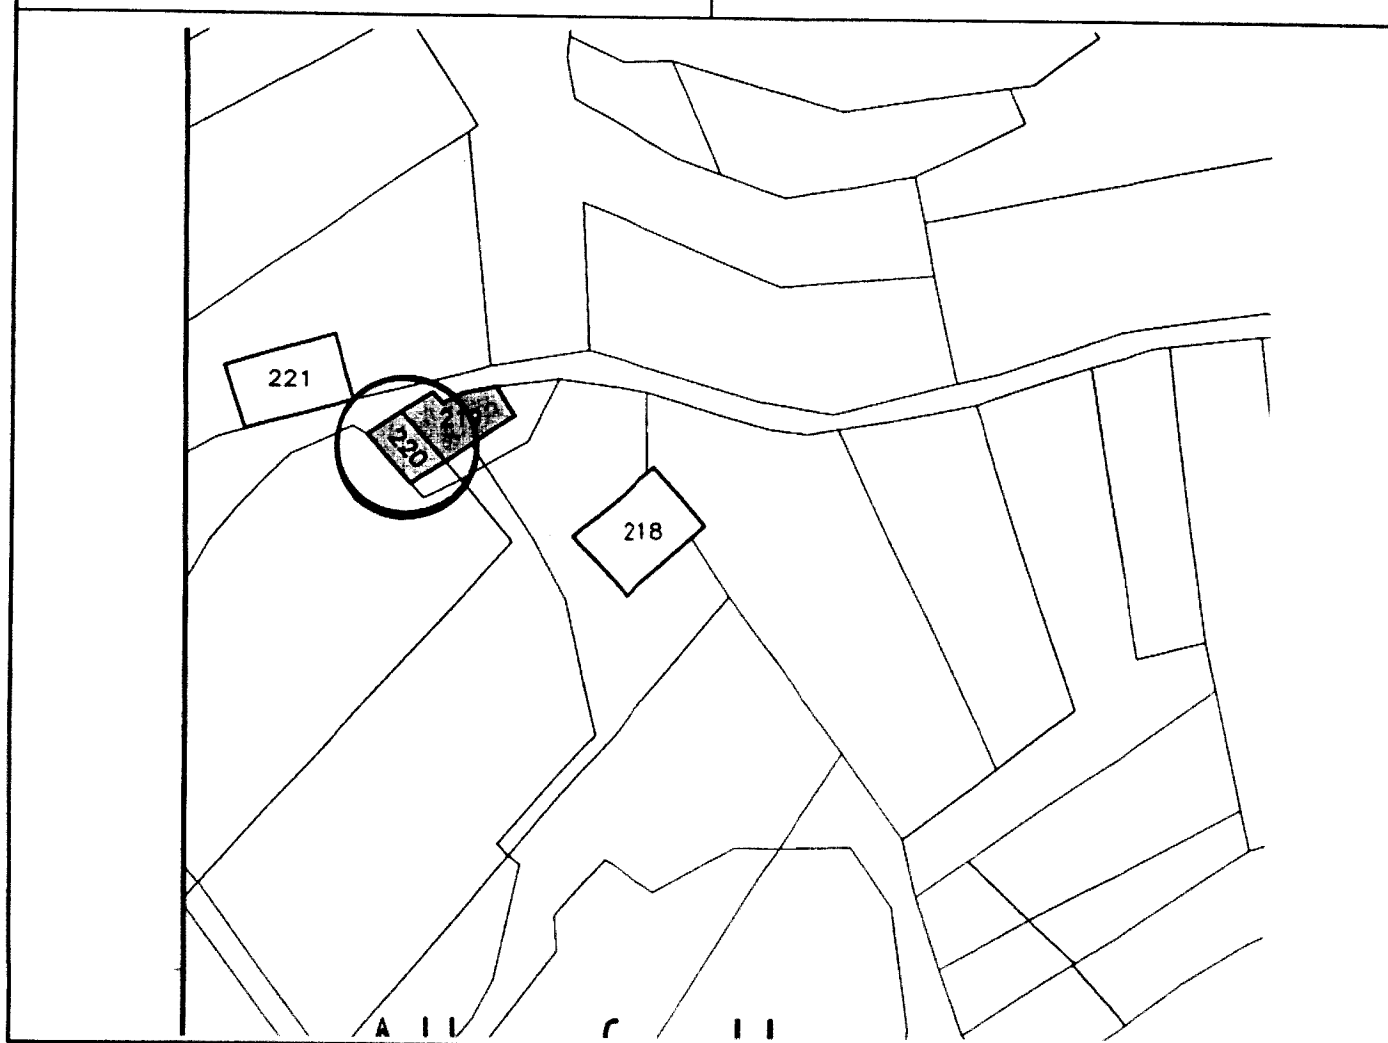

1	Tipologia funzionale edificio prevalentemente residenziale edificio produttivo edificio speciale stalle		X B C D	malghe baite	E F G H												
2	Epoca di costruzione anteriore al 1860 tra il 1860 e il 1939 posteriore al 1939		8 X X														
3	Tipologia architettonica storica alta definizione media definizione bassa definizione nessuna definizione		8 6 X X														
4	Permanenza dei caratteri formali tradizionali volumetrici originali costruttivo complementari decorativi TOTALE		<table border="1"> <tr><td>X</td><td>1</td><td>0</td></tr> <tr><td>X</td><td>1</td><td>0</td></tr> <tr><td>2</td><td>1</td><td>X</td></tr> <tr><td>2</td><td>1</td><td>X</td></tr> </table> 1 4			X	1	0	X	1	0	2	1	X	2	1	X
X	1	0															
X	1	0															
2	1	X															
2	1	X															
5	Degrado nullo medio elevato		<table border="1"> <tr><td></td></tr> <tr><td>X</td></tr> <tr><td></td></tr> </table>				X										
X																	
6	Grado di utilizzo utilizzato sottoutilizzato in stato di abbandono		<table border="1"> <tr><td></td></tr> <tr><td>X</td></tr> <tr><td></td></tr> </table>				X										
X																	
7	Spazi di pertinenza alta qualità media qualità bassa qualità		<table border="1"> <tr><td></td></tr> <tr><td>X</td></tr> <tr><td></td></tr> </table>				X										
X																	
8	Vincoli legislativi																
9	Categoria di intervento prevista dal piano precedente // // //																
10	Note: Edificio residenziale ristrutturato.....																

PROGETTO

11	Categoria di intervento prevista RISANAMENTO
12	Vincoli particolari tipo di vincolo...../ oggetto di vincolo...../
13	Categoria di intervento prevista per gli spazi di pertinenza
14	Fronte di pregio