


P.R.G. - I.S. Piano regolatore generale insediamenti storici

SCHEDA DI RILEVAZIONE DEGLI INSEDIAMENTI STORICI

NUMERO DI SCHEDA	193	FOGLIO DI MAPPA	5
COMPENSORIO	C5 VALLE DELL'ADIGE	N. DI PARTICELLA ED.	456
COMUNE AMMINISTRATIVO	GRUMES	UNITA' EDILIZIA	ED. SPARSO 193
COMUNE CATASTALE	GRUMES	DATA RILIEVO	02/97
INDIRIZZO / LOCALITA'	MASI DI GRUMES FERRARI	RILEVATORE	D'UFFICIO
NUMERO DI RIFERIMENTO FOTOGRAFICO	E 6		

Scala 1: 1440

CARTOGRAFIA DEL P.R.G. - I.S.

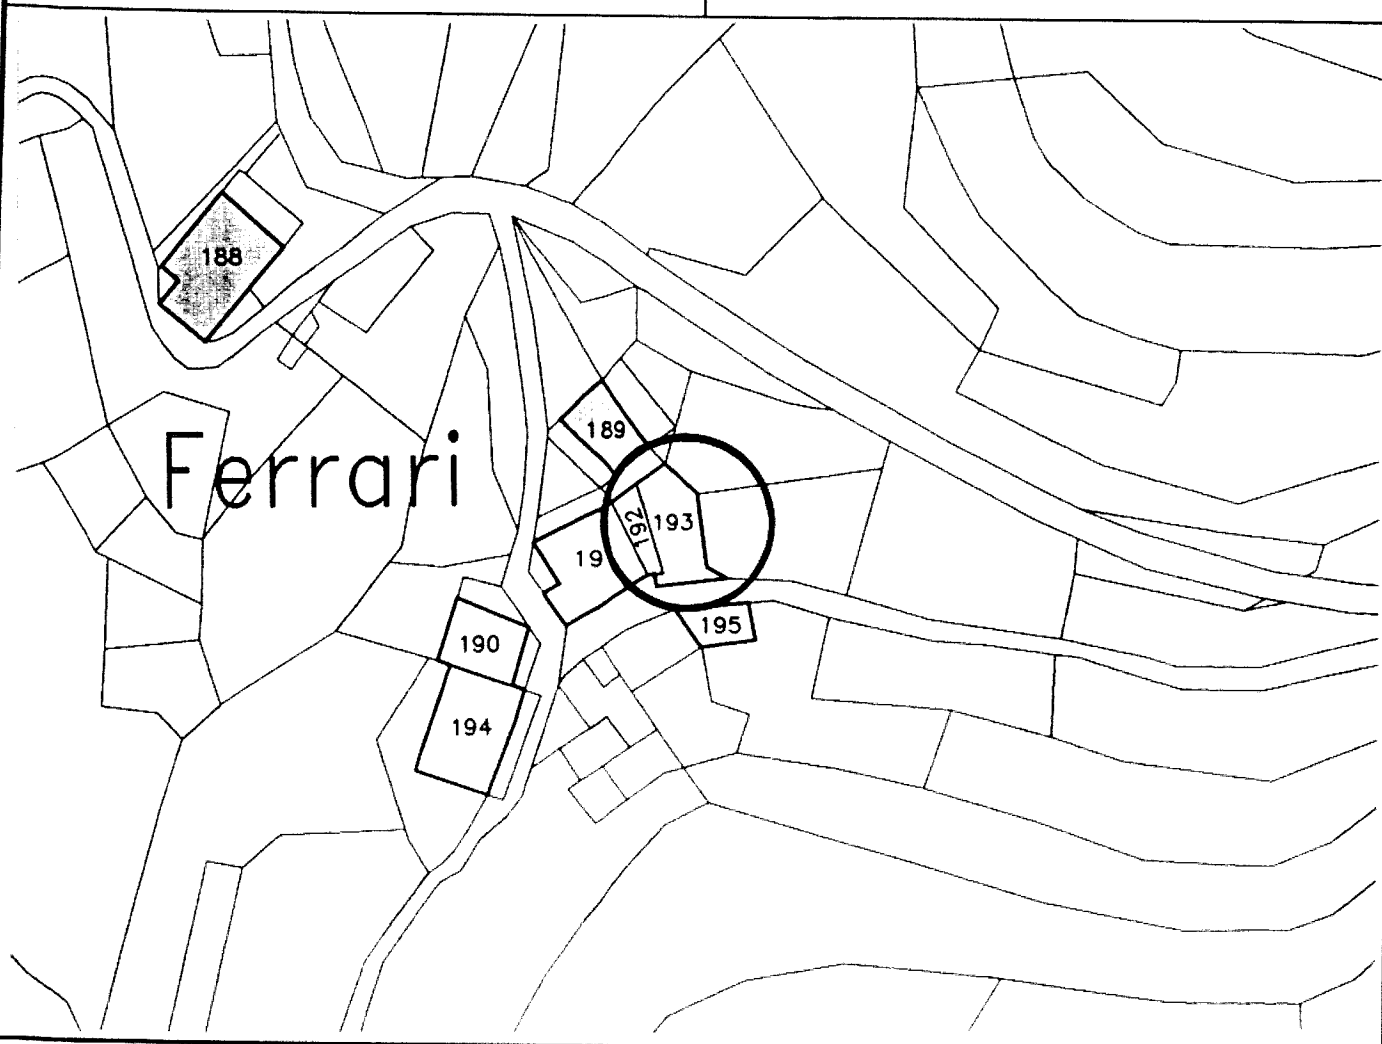

1	Tipologia funzionale edificio prevalentemente residenziale edificio produttivo edificio speciale stalle	X B C D	malghe baite	E F G H												
2	Epoca di costruzione	anteriore al 1860 tra il 1860 e il 1939 posteriore al 1939		8 X 4												
3	Tipologia architettonica storica	alta definizione media definizione bassa definizione nessuna definizione		8 6 X 0												
4	Permanenza dei caratteri formali tradizionali	volumetrici originali costruttivo complementari decorativi TOTALE		<table border="1"> <tr><td>2</td><td>1</td><td>X</td></tr> <tr><td>2</td><td>1</td><td>X</td></tr> <tr><td>2</td><td>1</td><td>X</td></tr> <tr><td>2</td><td>1</td><td>X</td></tr> </table> 1 0	2	1	X	2	1	X	2	1	X	2	1	X
2	1	X														
2	1	X														
2	1	X														
2	1	X														
5	Degrado	nullo medio elevato		<table border="1"> <tr><td></td></tr> <tr><td></td></tr> <tr><td>X</td></tr> </table>			X									
X																
6	Grado di utilizzo	utilizzato sottoutilizzato in stato di abbandono		<table border="1"> <tr><td></td></tr> <tr><td></td></tr> <tr><td>X</td></tr> </table>			X									
X																
7	Spazi di pertinenza	alta qualità media qualità bassa qualità		<table border="1"> <tr><td></td></tr> <tr><td></td></tr> <tr><td>X</td></tr> </table>			X									
X																
8	Vincoli legislativi															
9	Categoria di intervento prevista dal piano precedente / / / /															
10	Note: Edificio residenziale ristrutturato, è ammesso l'ampliamento laterale sul fronte libero per adeguarne la superficie utile di pianta conservandone le caratteristiche tipologiche quali le forature, la tipologia del tetto ed i materiali; anche sulle nuove murature gli intonaci dovranno essere realizzati senza la formazione delle preventive fasce.															

PROGETTO

11	Categoria di intervento prevista	RISTRUTTURAZIONE C
12	Vincoli particolari	tipo di vincolo...../..... oggetto di vincolo...../.....
13	Categoria di intervento prevista per gli spazi di pertinenza	
14	Fronte di pregio	