

P.R.G. - I.S. Piano regolatore generale insediamenti storici


SCHEDA DI RILEVAZIONE DEGLI INSEDIAMENTI STORICI

|                                   |                           |                      |                |
|-----------------------------------|---------------------------|----------------------|----------------|
| NUMERO DI SCHEDA                  | 211                       | FOGLIO DI MAPPA      | 9              |
| COMPENSORIO                       | C5 VALLE DELL'ADIGE       | N. DI PARTICELLA ED. | 642            |
| COMUNE AMMINISTRATIVO             | GRUMES                    | UNITA' EDILIZIA      | ED. SPARSO 211 |
| COMUNE CATASTALE                  | GRUMES                    | DATA RILIEVO         | 02/97          |
| INDIRIZZO / LOCALITA'             | MASI DI GRUMES<br>GREZZON | RILEVATORE           | D'UFFICIO      |
| NUMERO DI RIFERIMENTO FOTOGRAFICO | G 5                       |                      |                |

SCALA 1: 1440

CARTOGRAFIA DEL P.R.G. - I.S.

Alle fedare

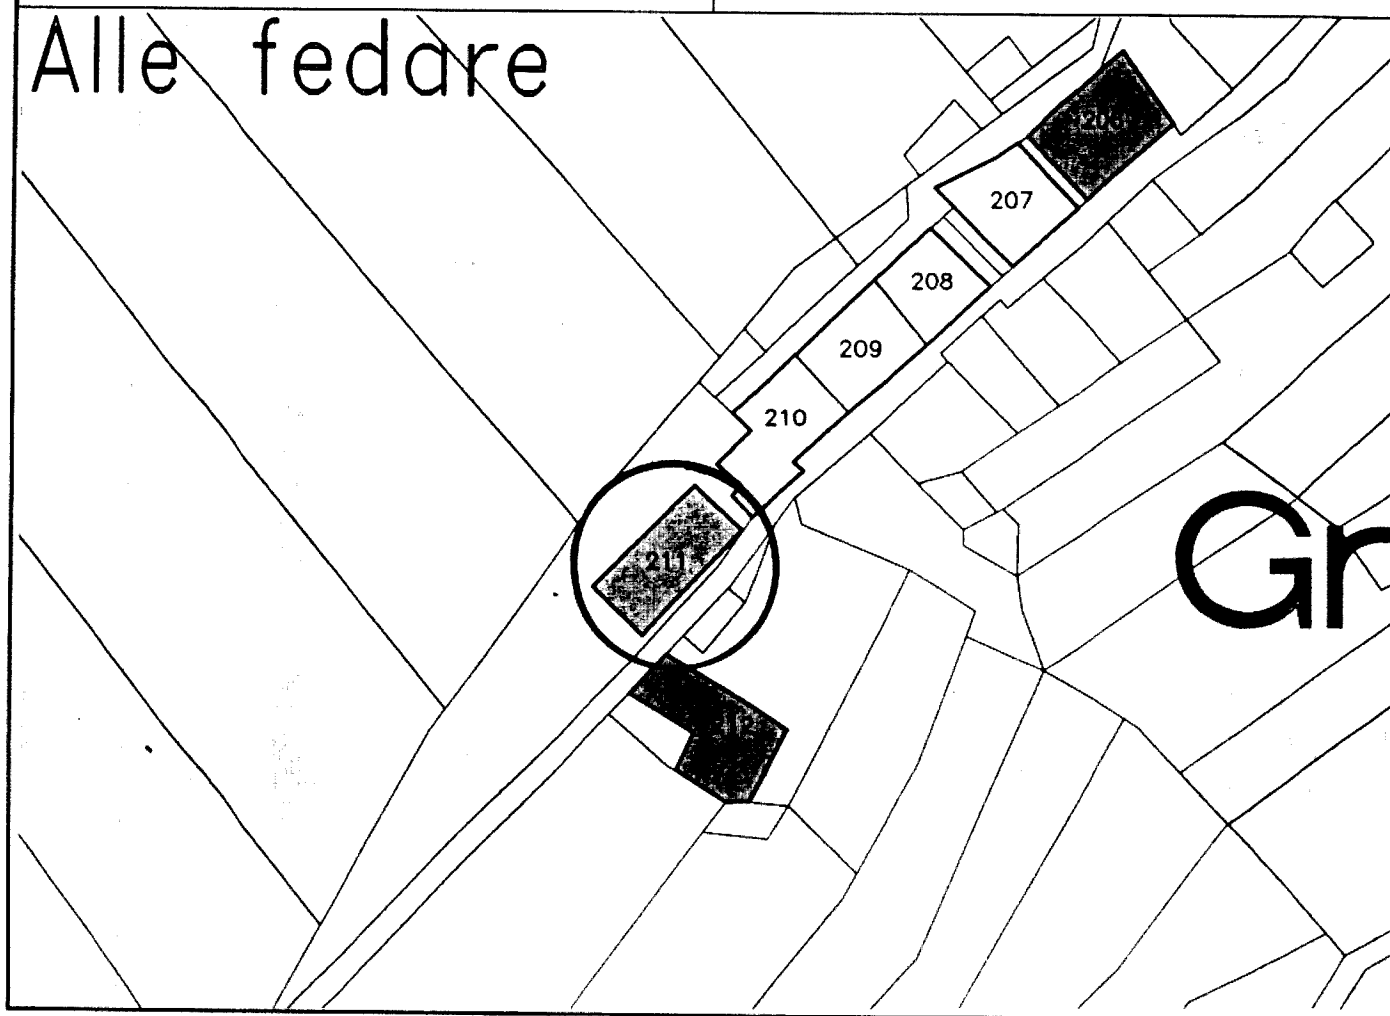

|    |   |  |   |                             |
|----|---|--|---|-----------------------------|
| 1  | <b>Tipologia funzionale</b><br>edificio prevalentemente residenziale<br>edificio produttivo<br>edificio speciale<br>stalle            |  | A malghe<br>B baite<br>C garage.....<br>D .....                                                                      | E<br>F<br><del>G</del><br>H |
| 2  | <b>Epoca di costruzione</b><br>anteriore al 1860<br>tra il 1860 e il 1939<br>posteriore al 1939                                       |  | <div>8</div> <div>6</div> <div>4</div>                                                                               |                             |
| 3  | <b>Tipologia architettonica storica</b><br>alta definizione<br>media definizione<br>bassa definizione<br>nessuna definizione          |  | <div>8</div> <div>6</div> <div>4</div> <div>0</div>                                                                  |                             |
| 4  | <b>Permanenza dei caratteri formali tradizionali</b><br>volumetrici originali<br>costruttivo<br>complementari<br>decorativi<br>TOTALE |  | <div>2 1 0</div> <div>2 1 0</div> <div>2 1 0</div> <div>2 1 0</div> <div> <input checked="" type="checkbox"/> </div> |                             |
| 5  | <b>Degrado</b><br>nullo<br>medio<br>elevato                                                                                           |  | <div>X</div> <div></div> <div></div>                                                                                 |                             |
| 6  | <b>Grado di utilizzo</b><br>utilizzato<br>sottoutilizzato<br>in stato di abbandono                                                    |  | <div>X</div> <div></div> <div></div>                                                                                 |                             |
| 7  | <b>Spazi di pertinenza</b><br>alta qualità<br>media qualità<br>bassa qualità                                                          |  | <div></div> <div>X</div> <div></div>                                                                                 |                             |
| 8  | <b>Vincoli legislativi</b> .....   |  |   |                             |
| 9  | <b>Categoria di intervento prevista dal piano precedente</b> // // //                                                                 |  |   |                             |
| 10 | <b>Note:</b> Garage con sopra terrazza, vicino all'ED.SPARGO 210.....<br>.....<br>.....                                               |  |   |                             |

## PROGETTO

|    |                                                                                        |  |
|----|----------------------------------------------------------------------------------------|--|
| 11 | <b>Categoria di intervento prevista</b> <b>VOLUME ACCESSORIO</b>                       |  |
| 12 | <b>Vincoli particolari</b> tipo di vincolo...../.....<br>oggetto di vincolo...../..... |  |
| 13 | <b>Categoria di intervento prevista per gli spazi di pertinenza</b> .....              |  |
| 14 | <b>Fronte di pregio</b> .....                                                          |  |