


P.R.G. - I.S. Piano regolatore generale insediamenti storici

SCHEDA DI RILEVAZIONE DEGLI INSEDIAMENTI STORICI

NUMERO DI SCHEDA	218	FOGLIO DI MAPPA	9
COMPENSORIO	C5 VALLE DELL'ADIGE	N. DI PARTICELLA ED.	P.F. 3129/1
COMUNE AMMINISTRATIVO	GRUMES	UNITA' EDILIZIA	ED. SPARSO 218
COMUNE CATASTALE	GRUMES	DATA RILIEVO	02/97
INDIRIZZO / LOCALITA'	MASI DI GRUMES ALLA FRATTA	RILEVATORE	D'UFFICIO
NUMERO DI RIFERIMENTO FOTOGRAFICO	M 1		

Scala 1: 1440

CARTOGRAFIA DEL P.R.G. - I.S.

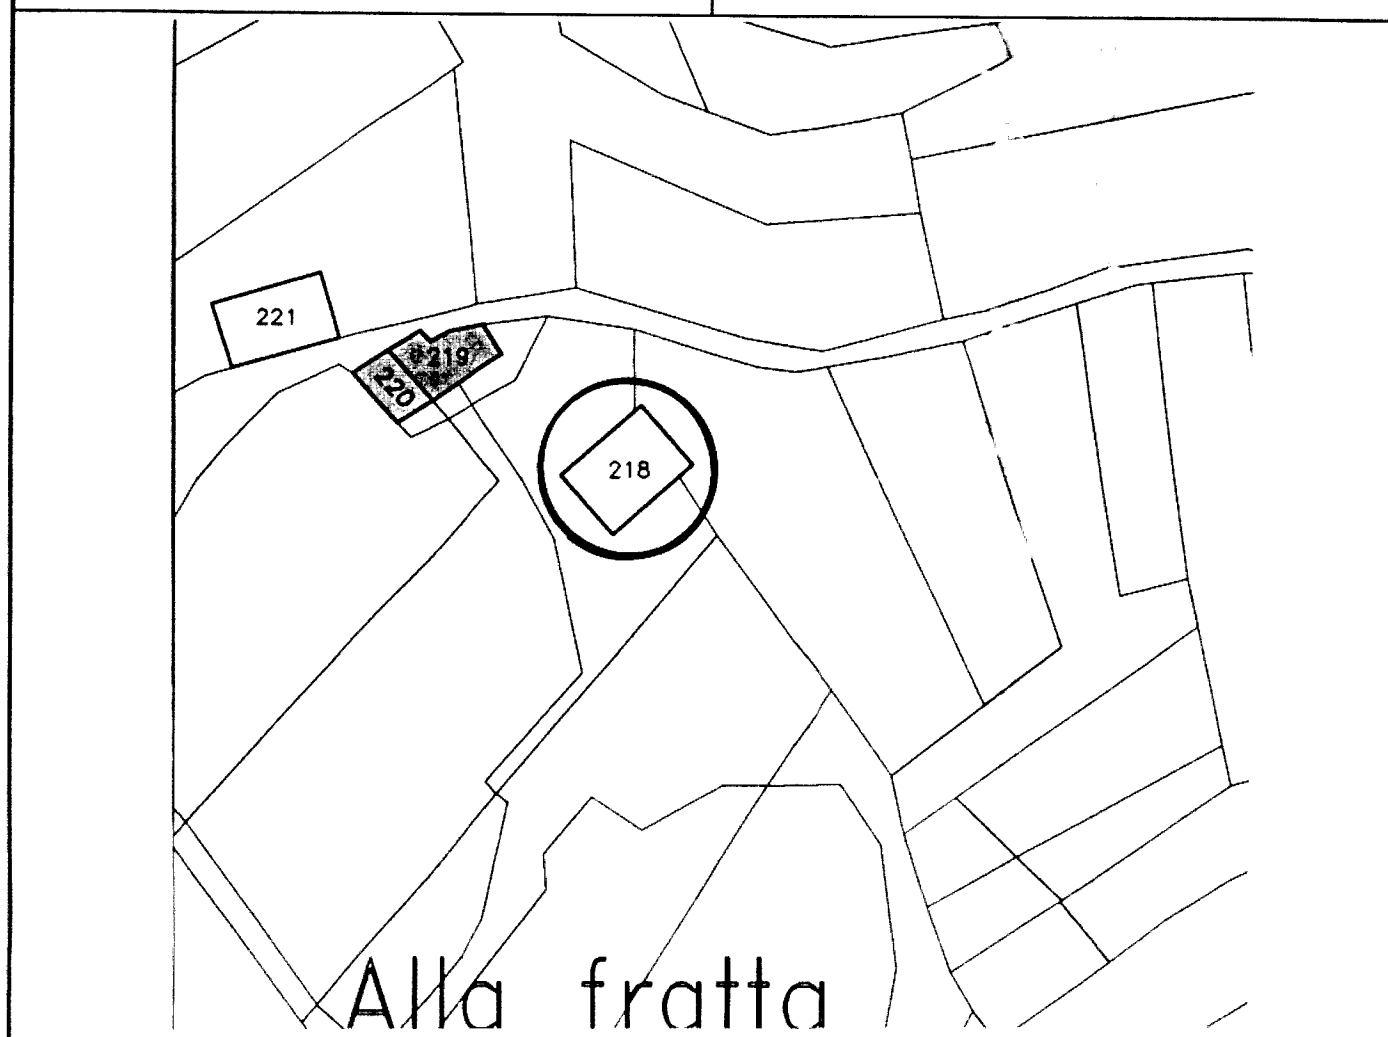

1	Tipologia funzionale edificio prevalentemente residenziale ☒ malghe edificio produttivo B baite edificio speciale C stalle D 		E F G H												
2	Epoca di costruzione	anteriore al 1860 tra il 1860 e il 1939 posteriore al 1939	8 6 ☒												
3	Tipologia architettonica storica	alta definizione media definizione bassa definizione nessuna definizione	8 6 4 ☒												
4	Permanenza dei caratteri formali tradizionali	volumetrici originali costruttivo complementari decorativi TOTALE	<table border="1"> <tr><td>☒</td><td>1</td><td>0</td></tr> <tr><td>☒</td><td>1</td><td>0</td></tr> <tr><td>2</td><td>1</td><td>☒</td></tr> <tr><td>2</td><td>1</td><td>☒</td></tr> </table> 8	☒	1	0	☒	1	0	2	1	☒	2	1	☒
☒	1	0													
☒	1	0													
2	1	☒													
2	1	☒													
5	Degrado	nullo medio elevato	☐ ☒ ☐												
6	Grado di utilizzo	utilizzato sottoutilizzato in stato di abbandono	☐ ☒ ☐												
7	Spazi di pertinenza	alta qualità media qualità bassa qualità	☐ ☐ ☒												
8	Vincoli legislativi														
9	Categoria di intervento prevista dal piano precedente / / / /														
10	Note: Edificio adibito a deposito con serramenti e tamponamenti in legno , tetto in tegole e intonaco a mattoni a vista. Possibilità di ampliamento laterale nel rispetto delle caratteristiche tipologiche costruttive previste dal prontuario.....														

PROGETTO

11	Categoria di intervento prevista RISTRUTTURAZIONE " C "
12	Vincoli particolari tipo di vincolo...../..... oggetto di vincolo...../.....
13	Categoria di intervento prevista per gli spazi di pertinenza
14	Fronte di pregio