


P.R.G. - I.S. Piano regolatore generale insediamenti storici

SCHEDA DI RILEVAZIONE DEGLI INSEDIAMENTI STORICI

NUMERO DI SCHEDA	190	FOGLIO DI MAPPA	5
COMPENSORIO	C5 VALLE DELL'ADIGE	N. DI PARTICELLA ED.	464
COMUNE AMMINISTRATIVO	GRUMES	UNITA' EDILIZIA	ED. SPARSO 190
COMUNE CATASTALE	GRUMES	DATA RILIEVO	02/97
INDIRIZZO / LOCALITA'	MASI DI GRUMES FERRARI	RILEVATORE	D'UFFICIO
NUMERO DI RIFERIMENTO FOTOGRAFICO	E 3		

Scala 1: 1440

CARTOGRAFIA DEL P.R.G. - I.S.

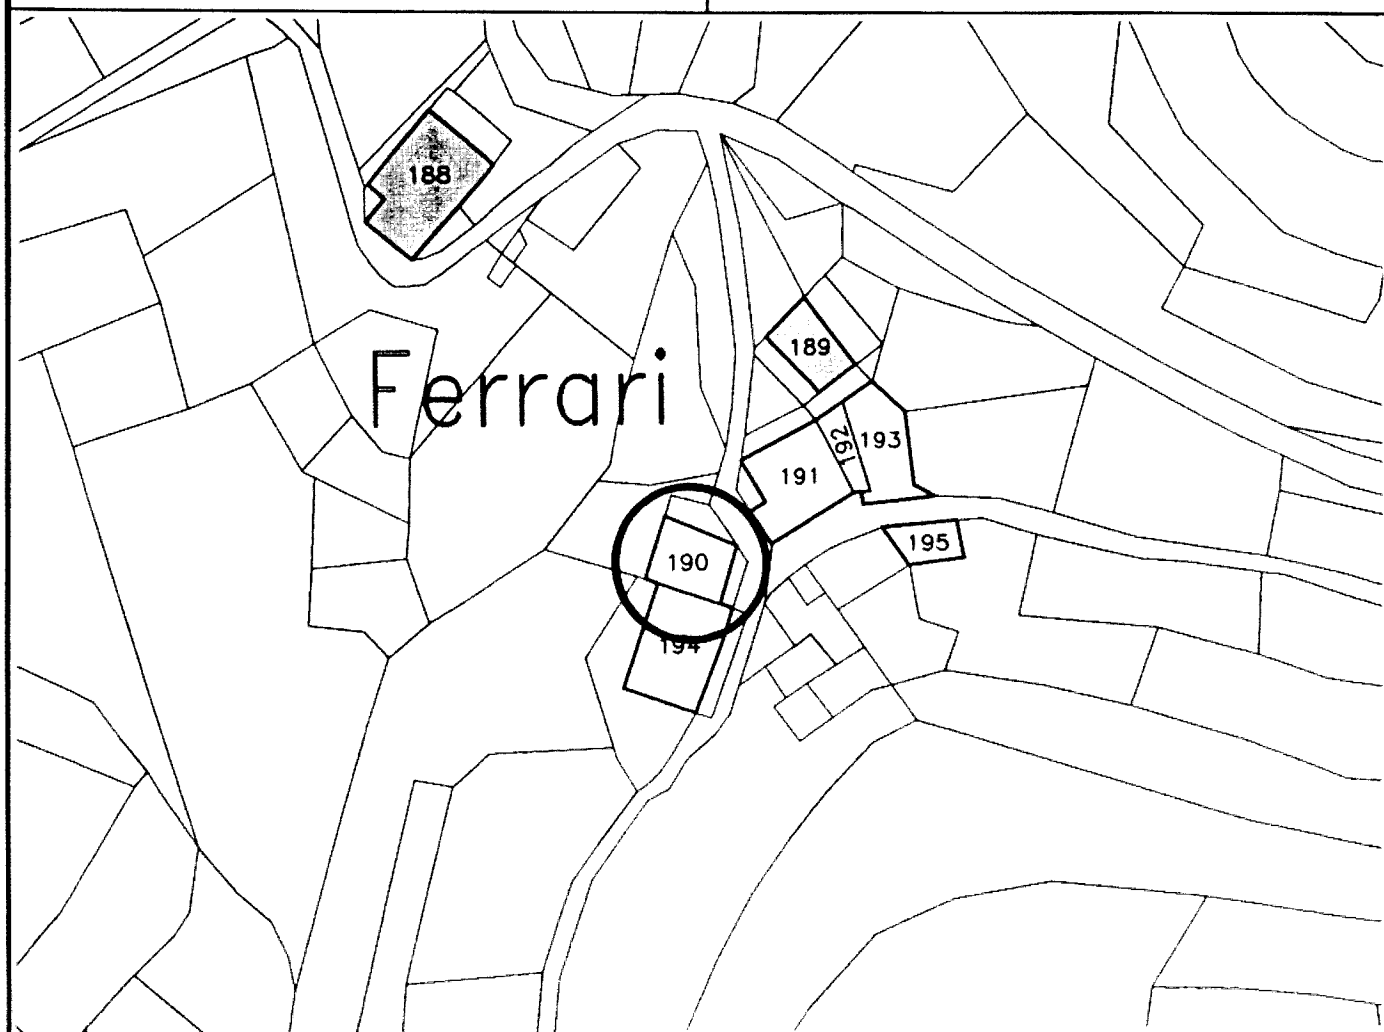

1	Tipologia funzionale edificio prevalentemente residenziale edificio produttivo edificio speciale stalle	✕ B C D	malghe baite	E F G H														
2	Epoca di costruzione		anteriore al 1860 tra il 1860 e il 1939 posteriore al 1939	8 ✕ 4														
3	Tipologia architettonica storica		alta definizione media definizione bassa definizione nessuna definizione	8 6 ✕ 0														
4	Permanenza dei caratteri formali tradizionali		volumetrici originali costruttivo complementari decorativi TOTALE	<table border="1"> <tr><td>✕</td><td>1</td><td>0</td></tr> <tr><td>2</td><td>1</td><td>✕</td></tr> <tr><td>2</td><td>1</td><td>✕</td></tr> <tr><td>2</td><td>1</td><td>✕</td></tr> </table> <table border="1"> <tr><td>1</td><td>2</td></tr> </table>	✕	1	0	2	1	✕	2	1	✕	2	1	✕	1	2
✕	1	0																
2	1	✕																
2	1	✕																
2	1	✕																
1	2																	
5	Degrado		nullo medio elevato	<table border="1"> <tr><td> </td></tr> <tr><td>X</td></tr> <tr><td> </td></tr> </table>		X												
X																		
6	Grado di utilizzo		utilizzato sottoutilizzato in stato di abbandono	<table border="1"> <tr><td> </td></tr> <tr><td> </td></tr> <tr><td>X</td></tr> </table>			X											
X																		
7	Spazi di pertinenza		alta qualità media qualità bassa qualità	<table border="1"> <tr><td> </td></tr> <tr><td> </td></tr> <tr><td>X</td></tr> </table>			X											
X																		
8	Vincoli legislativi																	
9	Categoria di intervento prevista dal piano precedente / / / /																	
10	Note: Edificio residenziale con tetto e serramenti in legno																	

PROGETTO

11	Categoria di intervento prevista	RISTRUTTURAZIONE
12	Vincoli particolari	tipo di vincolo...../..... oggetto di vincolo...../.....
13	Categoria di intervento prevista per gli spazi di pertinenza.....	
14	Fronte di pregio	