


P.R.G. - I.S. Piano regolatore generale insediamenti storici

SCHEDA DI RILEVAZIONE DEGLI INSEDIAMENTI STORICI

NUMERO DI SCHEDA	63	FOGLIO DI MAPPA	6
COMPRENSORIO	C5 VALLE DELL'ADIGE	N. DI PARTICELLA ED.	.140
COMUNE AMMINISTRATIVO	GRAUNO	UNITA' EDILIZIA	63
COMUNE CATASTALE	GRAUNO	DATA RILIEVO	29/8/96
INDIRIZZO / LOCALITA'	GRAUNO	RILEVATORE	NORA VENTURINI
NUMERO DI RIFERIMENTO FOTOGRAFICO	63		

SCALA 1:1000

CARTOGRAFIA DEL P.R.G. - I.S.

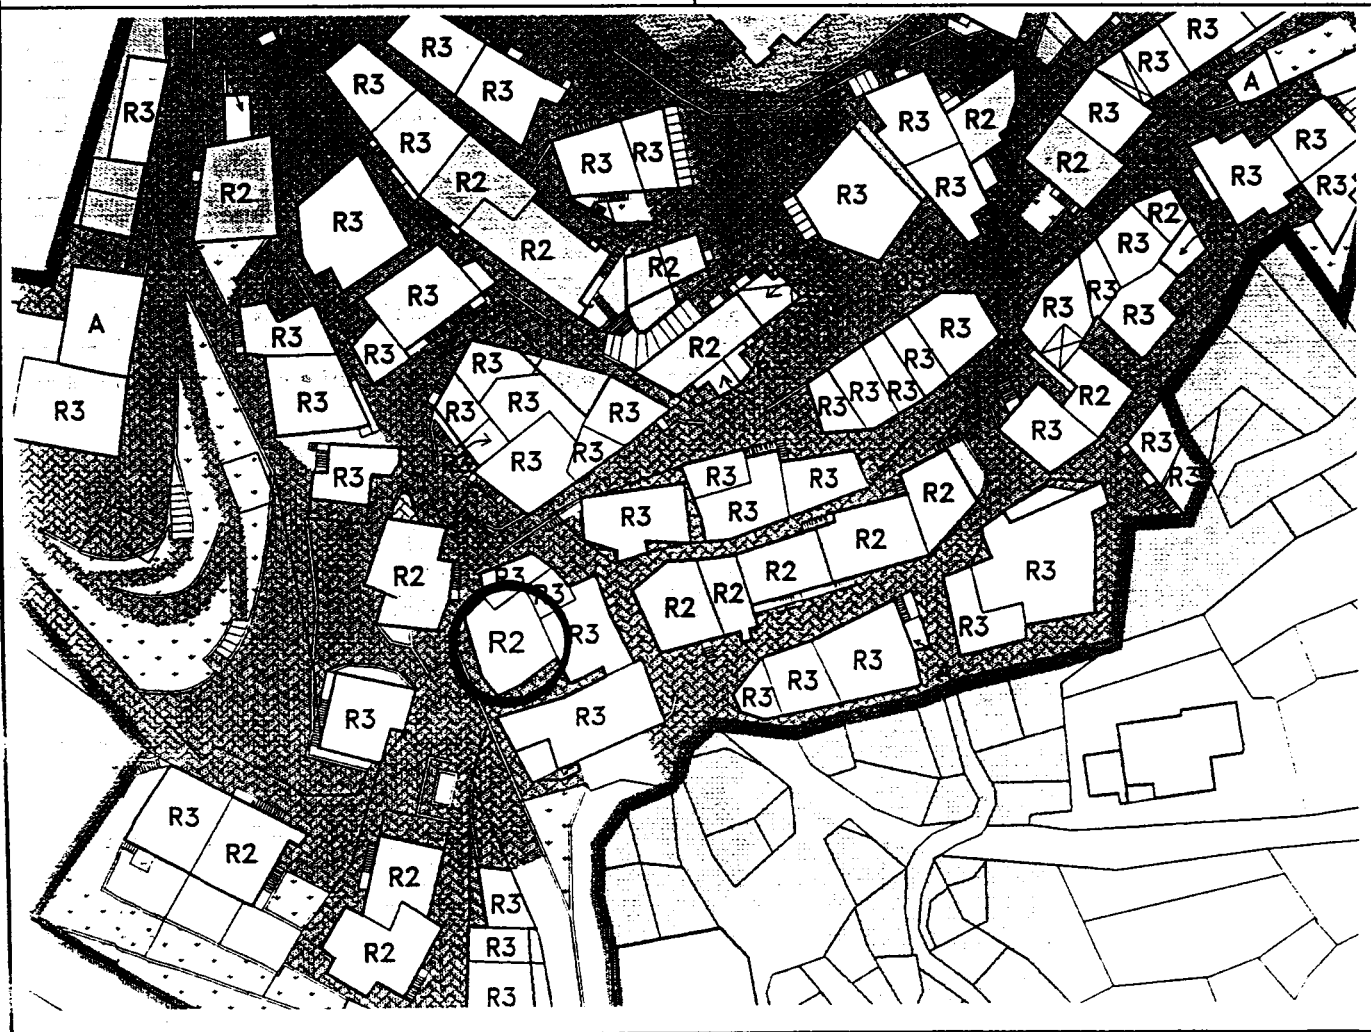

1	Tipologia funzionale edificio prevalentemente residenziale <input checked="" type="checkbox"/> A malghe E edificio produttivo B baite F edificio speciale C G stalle D H	
2	Epoca di costruzione anteriore al 1860 <input checked="" type="checkbox"/> 8 tra il 1860 e il 1939 6 posteriore al 1939 4	
3	Tipologia architettonica storica alta definizione 8 media definizione 6 bassa definizione <input checked="" type="checkbox"/> 0 nessuna definizione 0	
4	Permanenza dei caratteri formali tradizionali volumetrici originali <input checked="" type="checkbox"/> 1 0 costruttivo 2 1 <input checked="" type="checkbox"/> 8 complementari 2 <input checked="" type="checkbox"/> 0 decorativi 2 1 <input checked="" type="checkbox"/> 8 TOTALE 1 5	
5	Degrado nullo <input checked="" type="checkbox"/> X medio <input type="checkbox"/> elevato <input type="checkbox"/>	
6	Grado di utilizzo utilizzato <input checked="" type="checkbox"/> X sottoutilizzato <input type="checkbox"/> in stato di abbandono <input type="checkbox"/>	
7	Spazi di pertinenza alta qualità <input type="checkbox"/> media qualità <input checked="" type="checkbox"/> X bassa qualità <input type="checkbox"/>	
8	Vincoli legislativi	
9	Categoria di intervento prevista dal piano precedente RISTRUTTURAZIONE INTERNA	
10	Note: Edificio residenziale con tetto in tegole , intonaco grezzo, scuri e cornici in legno alle finestre.....	

PROGETTO

11	Categoria di intervento prevista RISANAMENTO
12	Vincoli particolari tipo di vincolo...../ oggetto di vincolo...../
13	Categoria di intervento prevista per gli spazi di pertinenza
14	Fronte di pregio