


P.R.G. - I.S. Piano regolatore generale insediamenti storici

SCHEDA DI RILEVAZIONE DEGLI INSEDIAMENTI STORICI

NUMERO DI SCHEDA	59	FOGLIO DI MAPPA	6
COMPENSORIO	C5 VALLE DELL'ADIGE	N. DI PARTICELLA ED.	.79
COMUNE AMMINISTRATIVO	GRAUNO	UNITA' EDILIZIA	59
COMUNE CATASTALE	GRAUNO	DATA RILIEVO	29/8/96
INDIRIZZO / LOCALITA'	GRAUNO	RILEVATORE	NORA VENTURINI
NUMERO DI RIFERIMENTO FOTOGRAFICO	59		

SCALA 1:1000

CARTOGRAFIA DEL P.R.G. - I.S.

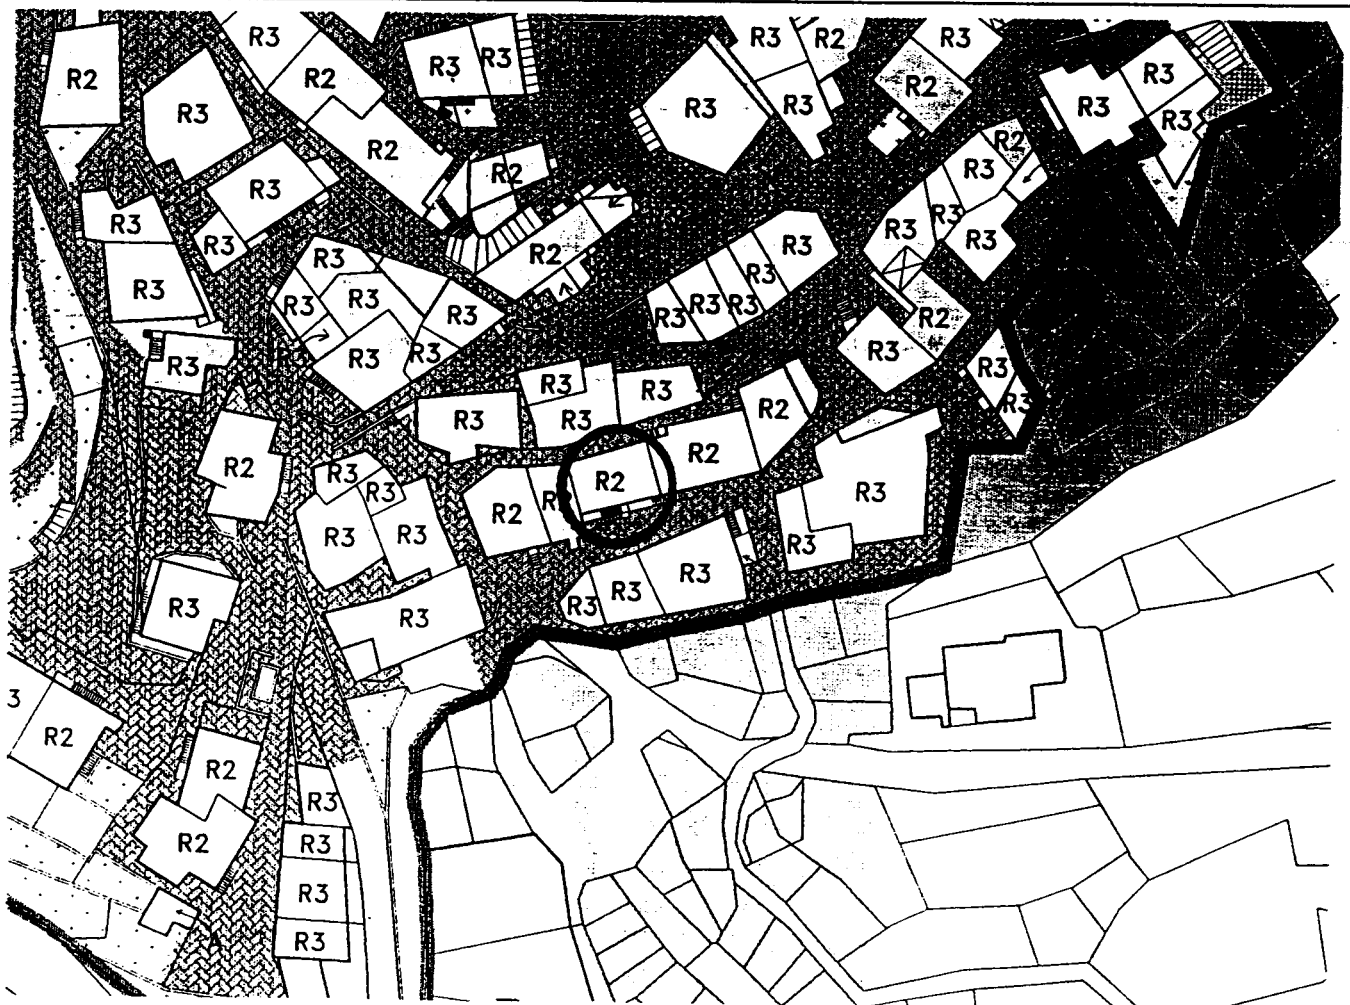

1	<b>Tipologia funzionale</b> edificio prevalentemente residenziale <input checked="" type="checkbox"/> A     malghe     E edificio produttivo     B     baite     F edificio speciale     C     .....     G stalle     D     .....     H		
2	<b>Epoca di costruzione</b> anteriore al 1860 <input checked="" type="checkbox"/> tra il 1860 e il 1939     6 posteriore al 1939     4		
3	<b>Tipologia architettonica storica</b> alta definizione     8 media definizione     6 bassa definizione     4 nessuna definizione <input checked="" type="checkbox"/>		
4	<b>Permanenza dei caratteri formali tradizionali</b> volumetrici originali <input checked="" type="checkbox"/> 1 0 costruttivo <input checked="" type="checkbox"/> 1 0 complementari     2 <input checked="" type="checkbox"/> 0 decorativi     2 <input checked="" type="checkbox"/> 0 <b>TOTALE</b> 1 4		
5	<b>Degrado</b> nullo <input checked="" type="checkbox"/> medio <input type="checkbox"/> elevato <input type="checkbox"/>		
6	<b>Grado di utilizzo</b> utilizzato <input checked="" type="checkbox"/> sottoutilizzato <input type="checkbox"/> in stato di abbandono <input type="checkbox"/>		
7	<b>Spazi di pertinenza</b> alta qualità <input type="checkbox"/> media qualità <input checked="" type="checkbox"/> bassa qualità <input type="checkbox"/>		
8	<b>Vincoli legislativi</b> .....		
9	<b>Categoria di intervento prevista dal piano precedente</b> RISTRUTTURAZIONE INTERNA		
10	<b>Note:</b> Edificio residenziale ristrutturato con tetto in tegole e scuri in legno..... ..... .....		

## PROGETTO

11	<b>Categoria di intervento prevista</b> RISANAMENTO	
12	<b>Vincoli particolari</b> tipo di vincolo...../..... oggetto di vincolo...../.....	
13	<b>Categoria di intervento prevista per gli spazi di pertinenza</b> .....	
14	<b>Fronte di pregio</b> .....	