


P.R.G. - I.S. Piano regolatore generale insediamenti storici

SCHEDA DI RILEVAZIONE DEGLI INSEDIAMENTI STORICI

NUMERO DI SCHEDA	84	FOGLIO DI MAPPA	6
COMPRENSORIO	C5 VALLE DELL'ADIGE	N. DI PARTICELLA ED.	.132
COMUNE AMMINISTRATIVO	GRAUNO	UNITA' EDILIZIA	84
COMUNE CATASTALE	GRAUNO	DATA RILIEVO	29/8/1996
INDIRIZZO / LOCALITA'	GRAUNO	RILEVATORE	NORA VENTURINI
NUMERO DI RIFERIMENTO FOTOGRAFICO	84		

SCALA 1:1000

CARTOGRAFIA DEL P.R.G. - I.S.

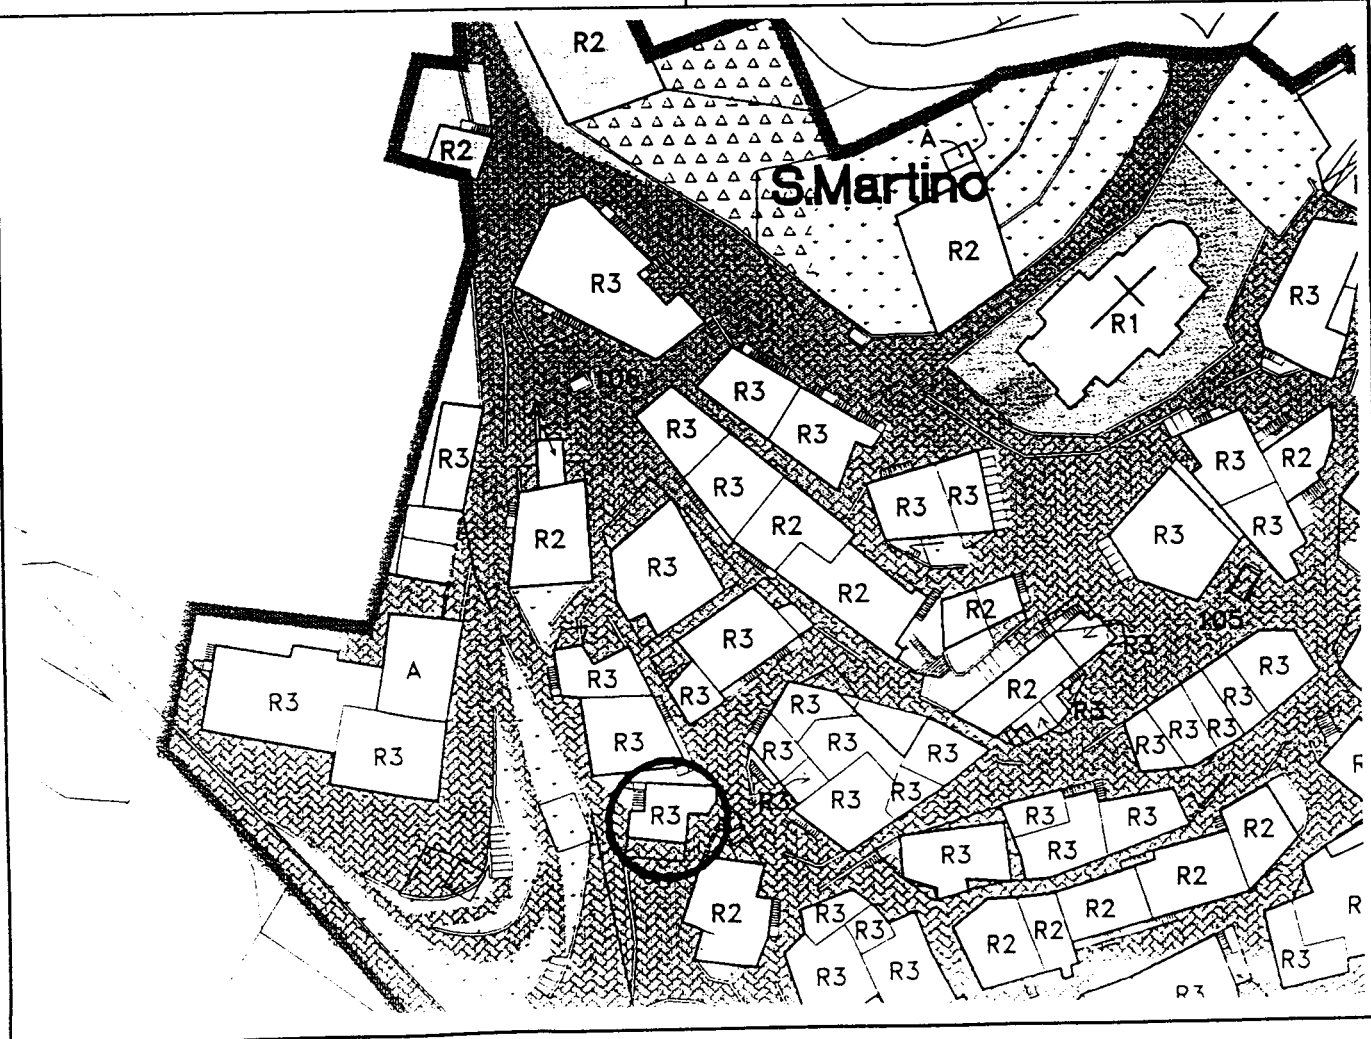

1	<b>Tipologia funzionale</b> edificio prevalentemente residenziale edificio produttivo edificio speciale stalle		* B C D	maglie baite garage /magazzino .....	E F G H												
2	<b>Epoca di costruzione</b>		anteriore al 1860 tra il 1860 e il 1939 posteriore al 1939		<input checked="" type="checkbox"/> 6 4												
3	<b>Tipologia architettonica storica</b>		alta definizione media definizione bassa definizione nessuna definizione		8 6 4 <input checked="" type="checkbox"/>												
4	<b>Permanenza dei caratteri formali tradizionali</b>		volumetrici originali costruttivo complementari decorativi TOTALE		<table border="1"> <tr><td>2</td><td>1</td><td><input checked="" type="checkbox"/></td></tr> <tr><td>2</td><td>1</td><td><input checked="" type="checkbox"/></td></tr> <tr><td>2</td><td>1</td><td><input checked="" type="checkbox"/></td></tr> <tr><td>2</td><td>1</td><td><input checked="" type="checkbox"/></td></tr> </table> <div style="border: 1px solid black; width: 30px; text-align: center; margin: 0 auto;">8</div>	2	1	<input checked="" type="checkbox"/>	2	1	<input checked="" type="checkbox"/>	2	1	<input checked="" type="checkbox"/>	2	1	<input checked="" type="checkbox"/>
2	1	<input checked="" type="checkbox"/>															
2	1	<input checked="" type="checkbox"/>															
2	1	<input checked="" type="checkbox"/>															
2	1	<input checked="" type="checkbox"/>															
5	<b>Degrado</b>		nullo medio elevato		<input checked="" type="checkbox"/> <input type="checkbox"/> <input type="checkbox"/>												
6	<b>Grado di utilizzo</b>		utilizzato sottoutilizzato in stato di abbandono		<input checked="" type="checkbox"/> <input type="checkbox"/> <input type="checkbox"/>												
7	<b>Spazi di pertinenza</b>		alta qualità media qualità bassa qualità		<input type="checkbox"/> <input checked="" type="checkbox"/> <input type="checkbox"/>												
8	<b>Vincoli legislativi</b> .....																
9	<b>Categoria di intervento prevista dal piano precedente</b> RISTRUTTURAZIONE INTERNA																
10	<b>Note:</b> Edificio residenziale ristrutturato con scuri in legno e tetto in tegole..... ..... .....																

## PROGETTO

11	<b>Categoria di intervento prevista</b> RISTRUTTURAZIONE
12	<b>Vincoli particolari</b> tipo di vincolo..... / ..... oggetto di vincolo..... / .....
13	<b>Categoria di intervento prevista per gli spazi di pertinenza</b> .....
14	<b>Fronte di pregio</b> .....