


P.R.G. - I.S. Piano regolatore generale insediamenti storici

SCHEDA DI RILEVAZIONE DEGLI INSEDIAMENTI STORICI

NUMERO DI SCHEDA	<b>90</b>	FOGLIO DI MAPPA	<b>6</b>
COMPRENSORIO	<b>C5 VALLE DELL'ADIGE</b>	N. DI PARTICELLA ED.	<b>.148</b>
COMUNE AMMINISTRATIVO	<b>GRAUNO</b>	UNITA' EDILIZIA	<b>90</b>
COMUNE CATASTALE	<b>GRAUNO</b>	DATA RILIEVO	<b>29/8/1996</b>
INDIRIZZO / LOCALITA'	<b>GRAUNO</b>	RILEVATORE	<b>NORA VENTURINI</b>
NUMERO DI RIFERIMENTO FOTOGRAFICO	<b>90</b>		

SCALA 1:1000

CARTOGRAFIA DEL P.R.G. - I.S.

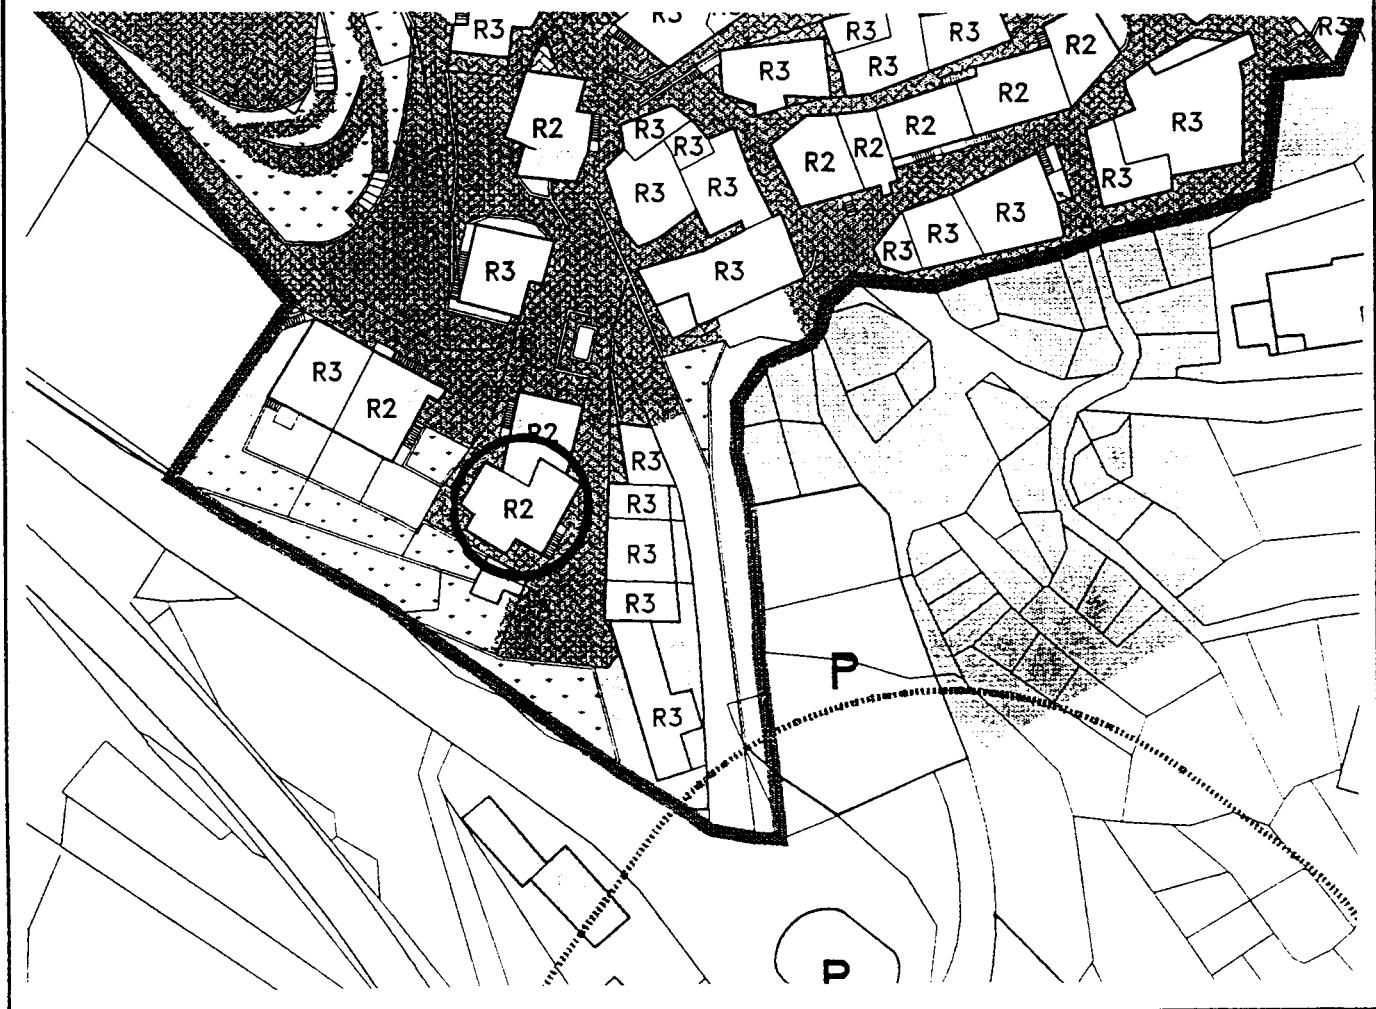

1	<b>Tipologia funzionale</b>					
	edificio prevalentemente residenziale	X		malghe	E	
	edificio produttivo	B		baite	F	
	edificio speciale	C		garage /magazzino	G	
	stalle	D		.....	H	
2	<b>Epoca di costruzione</b>			anteriore al 1860		<input checked="" type="checkbox"/>
				tra il 1860 e il 1939		<input type="checkbox"/> 6
				posteriore al 1939		<input type="checkbox"/> 4
3	<b>Tipologia architettonica storica</b>			alta definizione		<input type="checkbox"/> 8
				media definizione		<input type="checkbox"/> 6
				bassa definizione		<input type="checkbox"/> 4
				nessuna definizione		<input checked="" type="checkbox"/>
4	<b>Permanenza dei caratteri formali tradizionali</b>			volumetrici originali		<input checked="" type="checkbox"/> 1 0
				costruttivo		<input type="checkbox"/> 2 X 0
				complementari		<input type="checkbox"/> 2 X 0
				decorativi		<input checked="" type="checkbox"/> 1 0
				<b>TOTALE</b>		<input type="checkbox"/> 1 4
5	<b>Degrado</b>			nullo		<input checked="" type="checkbox"/>
				medio		<input type="checkbox"/>
				elevato		<input type="checkbox"/>
6	<b>Grado di utilizzo</b>			utilizzato		<input checked="" type="checkbox"/>
				sottoutilizzato		<input type="checkbox"/>
				in stato di abbandono		<input type="checkbox"/>
7	<b>Spazi di pertinenza</b>			alta qualità		<input type="checkbox"/>
				media qualità		<input checked="" type="checkbox"/>
				bassa qualità		<input type="checkbox"/>
8	<b>Vincoli legislativi</b> .....					
9	<b>Categoria di intervento prevista dal piano precedente</b> <b>RISTRUTTURAZIONE INTERNA</b>					
10	<b>Note:</b> Edificio residenziale con scuri e cornici alle finestre in legno, intonaco liscio con bugnato dipinto.....					

**PROGETTO**

11	<b>Categoria di intervento prevista</b>	<b>RISANAMENTO</b>
12	Vincoli particolari	tipo di vincolo...../..... oggetto di vincolo...../.....
13	<b>Categoria di intervento prevista per gli spazi di pertinenza</b> .....	
14	<b>Fronte di pregio</b> .....	