


P.R.G. - I.S. Piano regolatore generale insediamenti storici

SCHEDA DI RILEVAZIONE DEGLI INSEDIAMENTI STORICI

NUMERO DI SCHEDA	101	FOGLIO DI MAPPA	6
COMPENSORIO	C5 VALLE DELL'ADIGE	N. DI PARTICELLA ED.	P.F.1540/1
COMUNE AMMINISTRATIVO	GRAUNO	UNITA' EDILIZIA	101
COMUNE CATASTALE	GRAUNO	DATA RILIEVO	28/11/96
INDIRIZZO / LOCALITA'	GRAUNO	RILEVATORE	NORA VENTURINI
NUMERO DI RIFERIMENTO FOTOGRAFICO	101		

SCALA 1:1000

CARTOGRAFIA DEL P.R.G. - I.S.

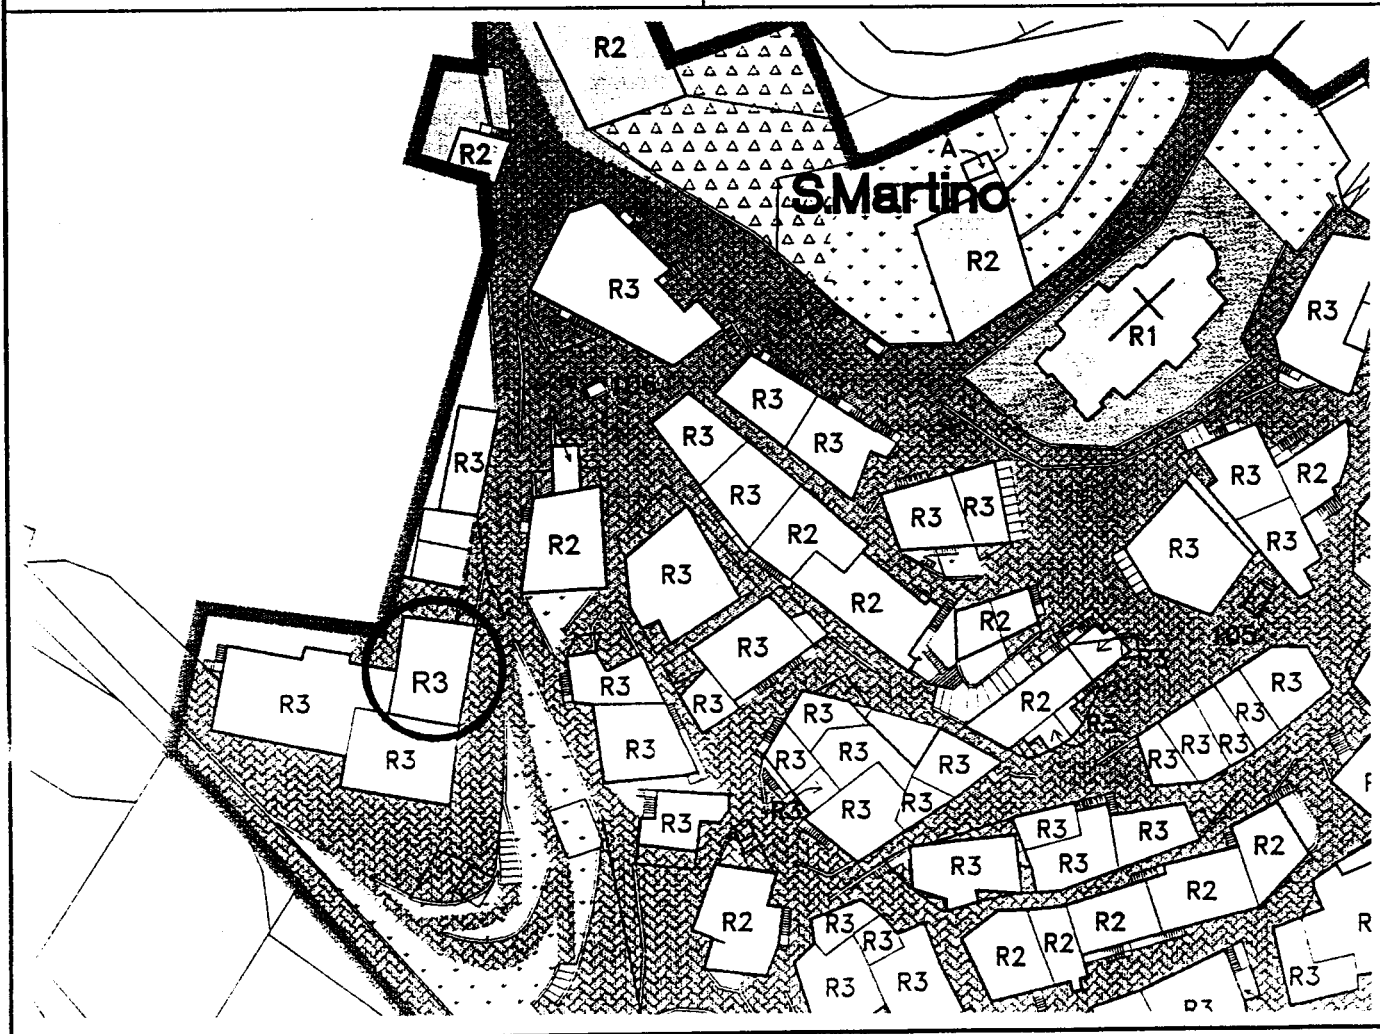

PROGETTO	
11	Categoria di intervento prevista RISTRUTTURAZIONE "D"
12	Vincoli particolari tipo di vincolo...../ oggetto di vincolo...../
13	Categoria di intervento prevista per gli spazi di pertinenza.....
14	Fronte di pregio.....

11	Categoria di intervento prevista	RISTRUTTURAZIONE "D"
12	Vincoli particolari	tipo di vincolo...../..... oggetto di vincolo...../.....
13	Categoria di intervento prevista per gli spazi di pertinenza.....	
14	Fronte di pregio.....	