


**P.R.G. - I.S. Piano regolatore generale insediamenti storici**

**SCHEDA DI RILEVAZIONE DEGLI INSEDIAMENTI STORICI**

NUMERO DI SCHEDA	108	FOGLIO DI MAPPA	6
COMPRENSORIO	C5 VALLE DELL'ADIGE	N. DI PARTICELLA FOND.	1540/1
COMUNE AMMINISTRATIVO	GRAUNO	UNITA' EDILIZIA	108
COMUNE CATASTALE	GRAUNO	DATA RILIEVO	11/7/03
INDIRIZZO / LOCALITA'	GRAUNO	RILEVATORE	D'UFFICIO
NUMERO DI RIFERIMENTO FOTOGRAFICO	108		

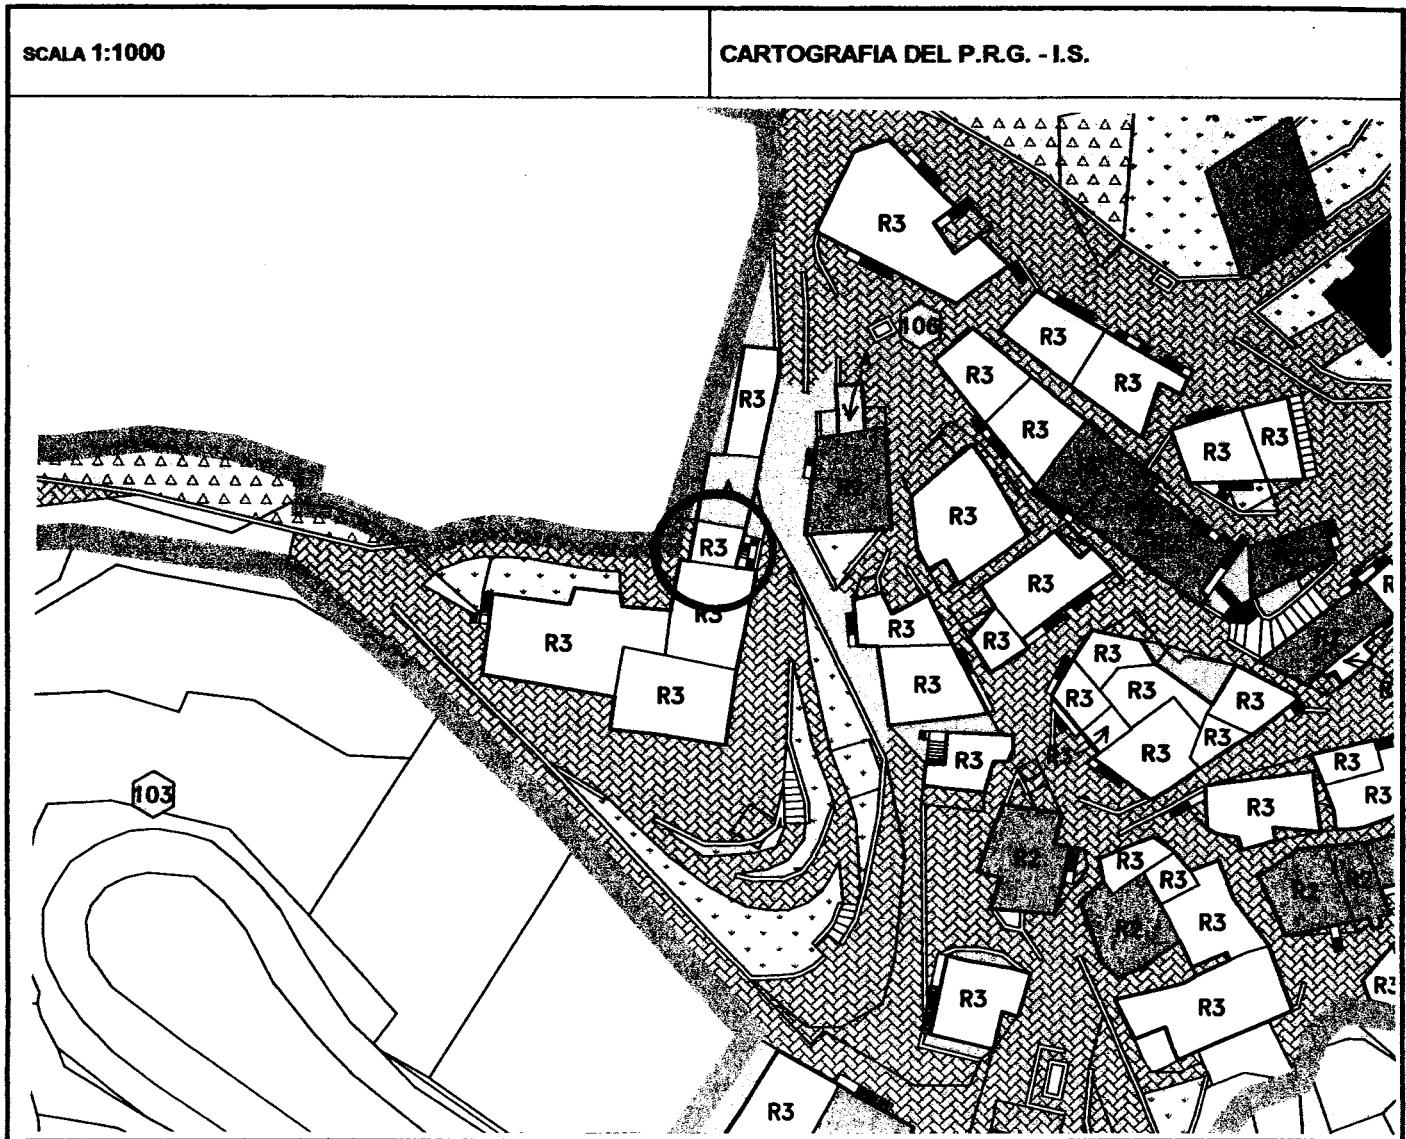

1	<b>Tipologia funzionale</b>				
	edificio prevalentemente residenziale	A	malghe	E	
	edificio produttivo	B	baite	F	
	edificio speciale	X	.....	G	
	stalle	D	.....	H	
2	<b>Epoca di costruzione</b>			anteriore al 1860	8
				tra il 1860 e il 1939	6
				posteriore al 1939	X
3	<b>Tipologia architettonica storica</b>			alta definizione	8
				media definizione	6
				bassa definizione	4
				nessuna definizione	X
4	<b>Permanenza dei caratteri formali tradizionali</b>			volumetrici originali	1
				costruttivo	0
				complementari	X
				decorativi	X
				<b>TOTALE</b>	6
5	<b>Degrado</b>			nullo	X
				medio	
				elevato	
6	<b>Grado di utilizzo</b>			utilizzato	X
				sottoutilizzato	
				in stato di abbandono	
7	<b>Spazi di pertinenza</b>			alta qualità	
				media qualità	
				bassa qualità	X
8	<b>Vincoli legislativi</b>				
9	<b>Categoria di intervento prevista dal piano precedente</b>				
10	<b>Note: Edificio adibito a sede della croce bianca.</b>				

**PROGETTO**

11	<b>Categoria di intervento prevista</b>	<b>RISTRUTTURAZIONE</b>
12	<b>Vincoli particolari</b>	tipo di vincolo..... / .....
		oggetto di vincolo..... / .....
13	<b>Categoria di intervento prevista per gli spazi di pertinenza</b>	.....
14	<b>Fronte di pregio</b>	.....