


P.R.G. - I.S. Piano regolatore generale insediamenti storici

SCHEDA DI RILEVAZIONE DEGLI INSEDIAMENTI STORICI

NUMERO DI SCHEDA	23	FOGLIO DI MAPPA	6
COMPRESORIO	C5 VALLE DELL'ADIGE	N. DI PARTICELLA ED.	224/1
COMUNE AMMINISTRATIVO	GRAUNO	UNITA' EDILIZIA	23
COMUNE CATASTALE	GRAUNO	DATA RILIEVO	11/7/2003
INDIRIZZO / LOCALITA'	GRAUNO	RILEVATORE	D'UFFICIO
NUMERO DI RIFERIMENTO FOTOGRAFICO	23		

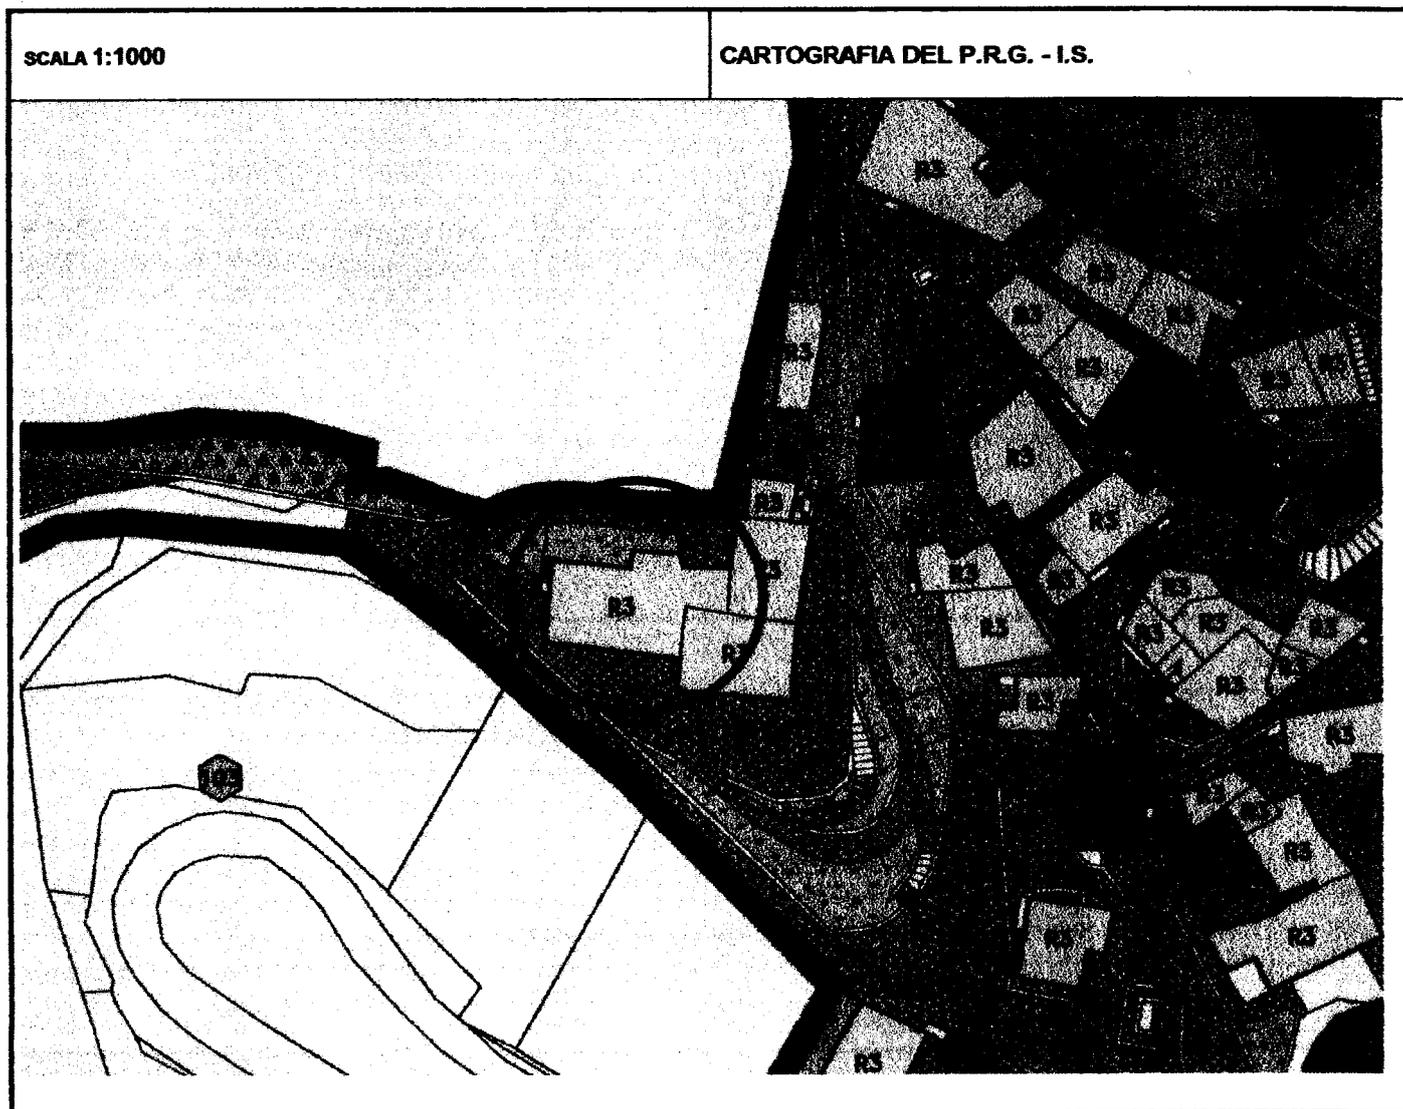

1	Tipologia funzionale edificio prevalentemente residenziale edificio produttivo edificio speciale stalle	A B C D	malghe baite garage /magazzino	E F G H													
2	Epoca di costruzione		anteriore al 1860 tra il 1860 e il 1939 posteriore al 1939	8 9 4													
3	Tipologia architettonica storica		alta definizione media definizione bassa definizione nessuna definizione	8 6 4 3													
4	Permanenza dei caratteri formali tradizionali		volumetrici originali costruttivo complementari decorativi TOTALE	<table border="1"> <tr><td>2</td><td>X</td><td>0</td></tr> <tr><td>2</td><td>1</td><td>X</td></tr> <tr><td>2</td><td>1</td><td>X</td></tr> <tr><td>2</td><td>1</td><td>X</td></tr> </table> <table border="1"> <tr><td>7</td></tr> </table>	2	X	0	2	1	X	2	1	X	2	1	X	7
2	X	0															
2	1	X															
2	1	X															
2	1	X															
7																	
5	Degrado		nullo medio elevato	<input checked="" type="checkbox"/> <input type="checkbox"/> <input type="checkbox"/>													
6	Grado di utilizzo		utilizzato sottoutilizzato in stato di abbandono	<input checked="" type="checkbox"/> <input type="checkbox"/> <input type="checkbox"/>													
7	Spazi di pertinenza		alta qualità media qualità bassa qualità	<input type="checkbox"/> <input checked="" type="checkbox"/> <input type="checkbox"/>													
8	Vincoli legislativi																
9	Categoria di intervento prevista dal piano precedente		RISTRUTTURAZIONE TOTALE														
10	Note : Edificio in parte residenziale in parte adibito ad ambulatori con tapparelle.																

PROGETTO

11	Categoria di intervento prevista	RISTRUTTURAZIONE A
12	Vincoli particolari	tipo di vincolo..... / oggetto di vincolo..... /
13	Categoria di intervento prevista per gli spazi di pertinenza	
14	Fronte di pregio	