


P.R.G. - I.S. Piano regolatore generale insediamenti storici

SCHEDA DI RILEVAZIONE DEGLI INSEDIAMENTI STORICI

NUMERO DI SCHEDA	25	FOGLIO DI MAPPA	6
COMPRESORIO	C5 VALLE DELL'ADIGE	N. DI PARTICELLA ED.	.10/1
COMUNE AMMINISTRATIVO	GRAUNO	UNITA' EDILIZIA	25
COMUNE CATASTALE	GRAUNO	DATA RILIEVO	28/8/1996
INDIRIZZO / LOCALITA'	GRAUNO	RILEVATORE	NORA VENTURINI
NUMERO DI RIFERIMENTO FOTOGRAFICO	25		

SCALA 1:1000

CARTOGRAFIA DEL P.R.G. - I.S.

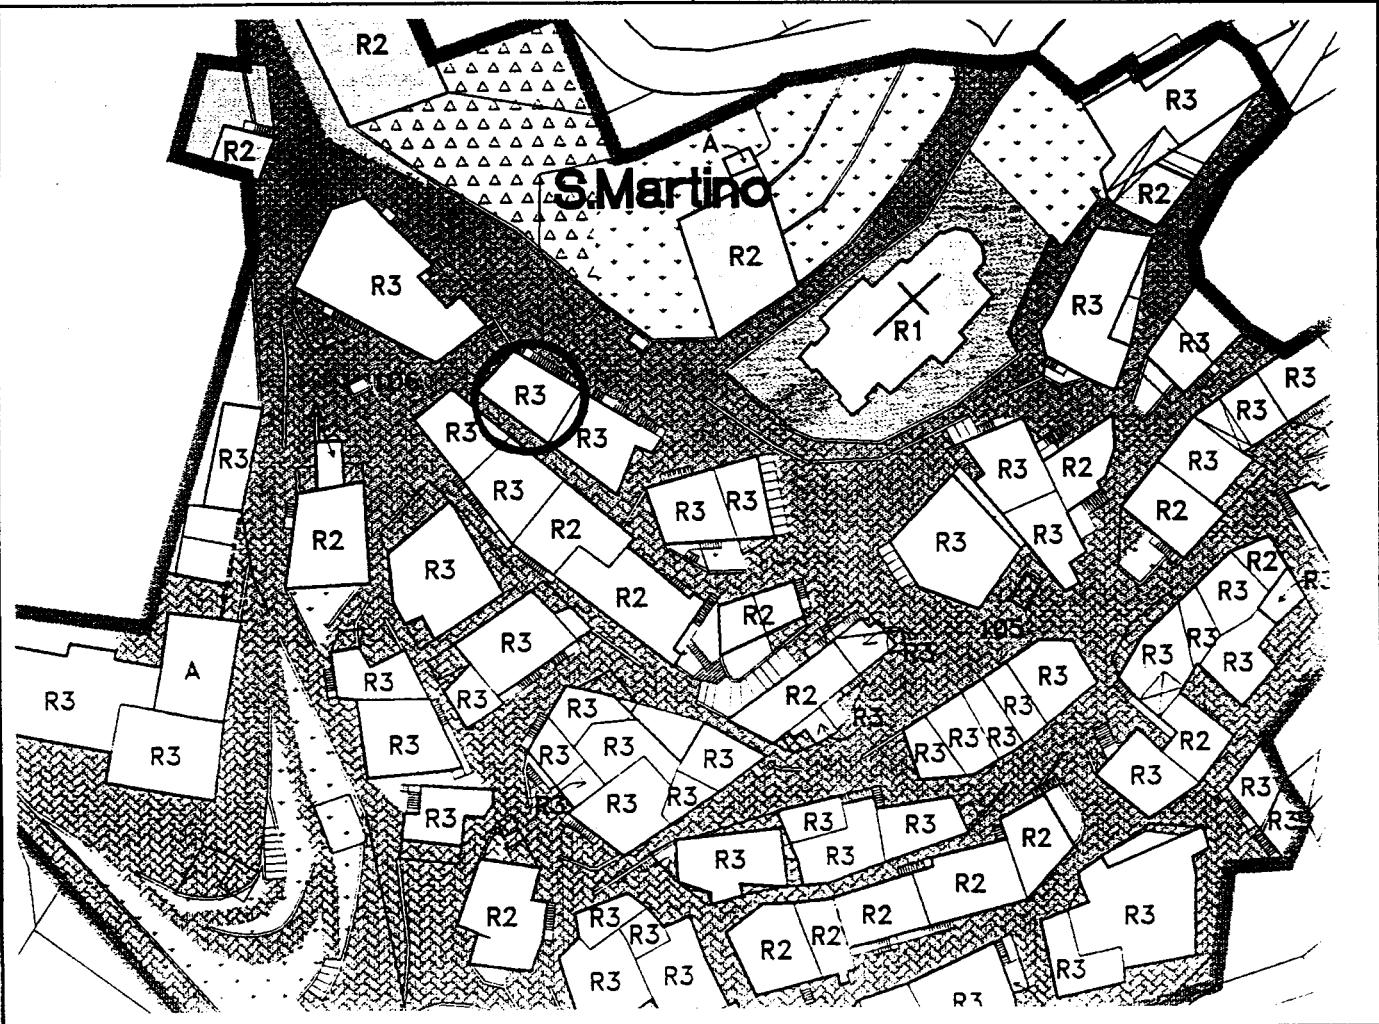

	Tipologia funzionale			
1	edificio prevalentemente residenziale	X	malghe	E
	edificio produttivo	B	baite	F
	edificio speciale	C	garage /magazzino	G
	stalle	D	H
2	Epoca di costruzione		anteriore al 1860 tra il 1860 e il 1939 posteriore al 1939	<input checked="" type="checkbox"/> 6 <input type="checkbox"/> 6 <input type="checkbox"/> 4
3	Tipologia architettonica storica		alta definizione media definizione bassa definizione nessuna definizione	<input type="checkbox"/> 8 <input type="checkbox"/> 6 <input type="checkbox"/> 4 <input checked="" type="checkbox"/> 8
4	Permanenza dei caratteri formali tradizionali		volumetrici originali costruttivo complementari decorativi	<input type="checkbox"/> 2 <input checked="" type="checkbox"/> 0 <input type="checkbox"/> 2 1 <input checked="" type="checkbox"/> <input type="checkbox"/> 2 <input checked="" type="checkbox"/> 0 <input type="checkbox"/> 2 <input checked="" type="checkbox"/> 0
			TOTALE	<input type="checkbox"/> 1 1
5	Degrado		nullo medio elevato	<input checked="" type="checkbox"/> <input type="checkbox"/> <input type="checkbox"/>
6	Grado di utilizzo		utilizzato sottoutilizzato in stato di abbandono	<input checked="" type="checkbox"/> <input type="checkbox"/> <input type="checkbox"/>
7	Spazi di pertinenza		alta qualità media qualità bassa qualità	<input type="checkbox"/> <input checked="" type="checkbox"/> <input type="checkbox"/>
8	Vincoli legislativi			
9	Categoria di intervento prevista dal piano precedente	RISTRUTTURAZIONE INTERNA		
10	Note : Edificio residenziale completamente ristrutturato con scuri in legno e marcapiani dipinti.			

PROGETTO

11	Categoria di intervento prevista	RISTRUTTURAZIONE "E"
12	Vincoli particolari	tipo di vincolo...../..... oggetto di vincolo...../.....
13	Categoria di intervento prevista per gli spazi di pertinenza.	
14	Fronte di pregio	