


P.R.G. - I.S. Piano regolatore generale insediamenti storici

SCHEDA DI RILEVAZIONE DEGLI INSEDIAMENTI STORICI

NUMERO DI SCHEDA	95	FOGLIO DI MAPPA	6
COMPENSORIO	C5 VALLE DELL'ADIGE	N. DI PARTICELLA ED.	255
COMUNE AMMINISTRATIVO	GRAUNO	UNITA' EDILIZIA	95
COMUNE CATASTALE	GRAUNO	DATA RILIEVO	29/8/96
INDIRIZZO / LOCALITA'	GRAUNO	RILEVATORE	NORA VENTURINI
NUMERO DI RIFERIMENTO FOTOGRAFICO	95		

SCALA 1:1000

CARTOGRAFIA DEL P.R.G. - I.S.

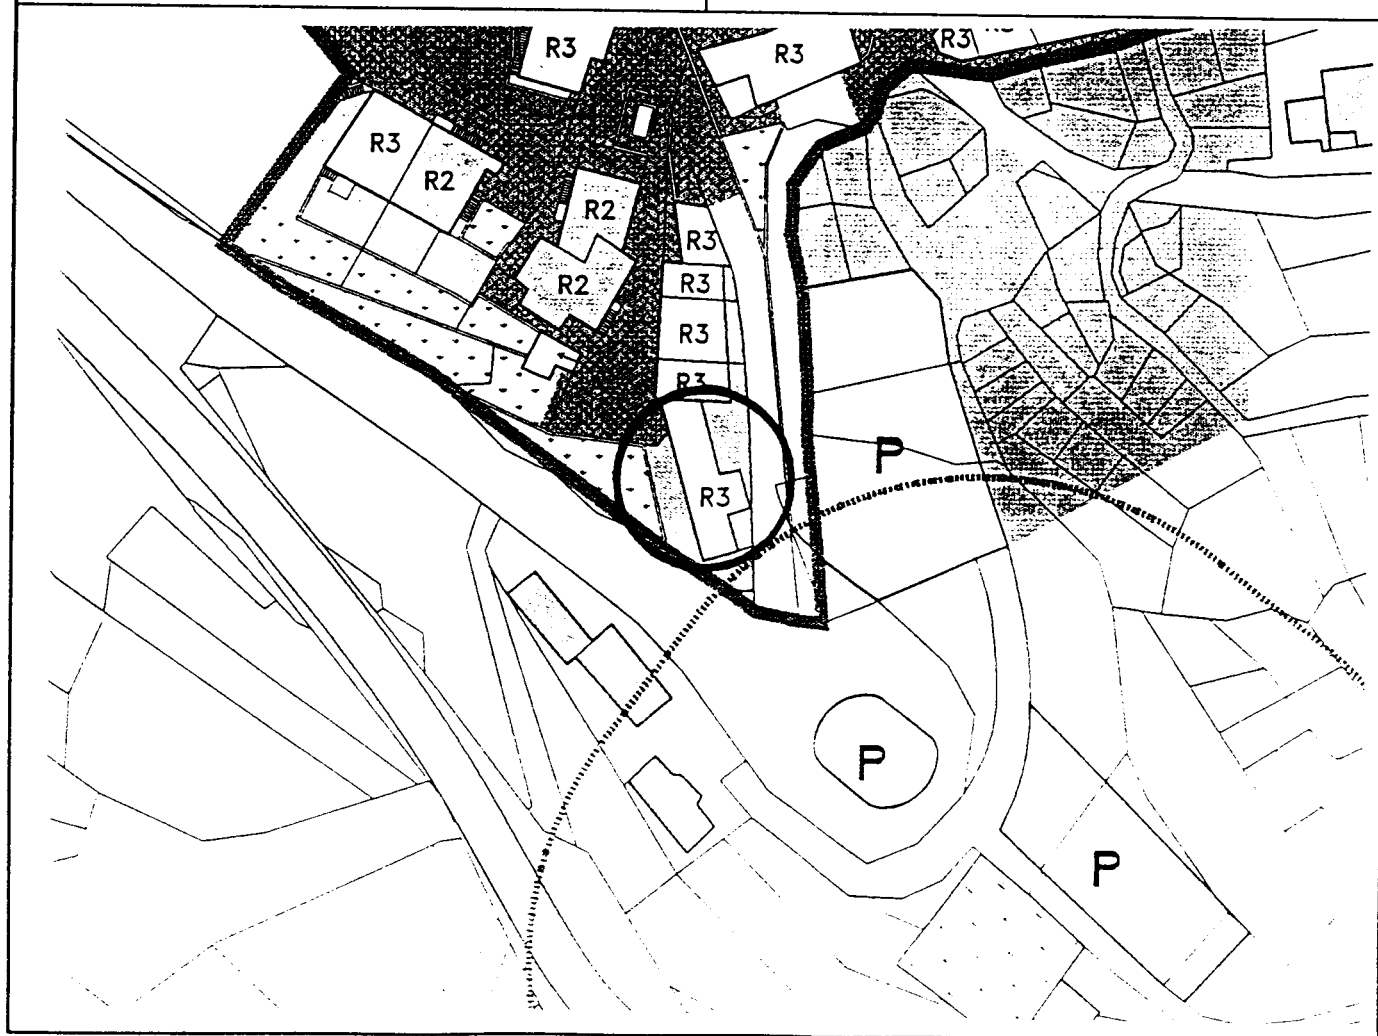

1	<b>Tipologia funzionale</b> edificio prevalentemente residenziale edificio produttivo edificio speciale stalle		A B C D	malghe baite magazzino-garage..... .....	E F X H												
2	<b>Epoca di costruzione</b> anteriore al 1860 tra il 1860 e il 1939 posteriore al 1939		8 6 X														
3	<b>Tipologia architettonica storica</b> alta definizione media definizione bassa definizione nessuna definizione		8 6 4 X														
4	<b>Permanenza dei caratteri formali tradizionali</b> volumetrici originali costruttivo complementari decorativi TOTALE		<table border="1"> <tr><td>X</td><td>1</td><td>0</td></tr> <tr><td>2</td><td>1</td><td>X</td></tr> <tr><td>2</td><td>1</td><td>X</td></tr> <tr><td>2</td><td>1</td><td>X</td></tr> </table> 6			X	1	0	2	1	X	2	1	X	2	1	X
X	1	0															
2	1	X															
2	1	X															
2	1	X															
5	<b>Degrado</b> nullo medio elevato		X  														
6	<b>Grado di utilizzo</b> utilizzato sottoutilizzato in stato di abbandono		X  														
7	<b>Spazi di pertinenza</b> alta qualità media qualità bassa qualità		  X														
8	<b>Vincoli legislativi</b> .....																
9	<b>Categoria di intervento prevista dal piano precedente</b> RISTRUTTURAZIONE TOTALE																
10	<b>Note:</b> Manufatto accessorio vicino all'unità edilizia n° 95, con tetto in tegole..... ..... .....																

## PROGETTO

11	<b>Categoria di intervento prevista</b> RISTRUTTURAZIONE
12	<b>Vincoli particolari</b> tipo di vincolo...../..... oggetto di vincolo...../.....
13	<b>Categoria di intervento prevista per gli spazi di pertinenza</b> .....
14	<b>Fronte di pregio</b> .....