


P.R.G. - I.S. Piano regolatore generale insediamenti storici

SCHEDA DI RILEVAZIONE DEGLI INSEDIAMENTI STORICI

NUMERO DI SCHEDA	28	FOGLIO DI MAPPA	6
COMPRESORIO	C5 VALLE DELL'ADIGE	N. DI PARTICELLA ED.	.119
COMUNE AMMINISTRATIVO	GRAUNO	UNITA' EDILIZIA	28
COMUNE CATASTALE	GRAUNO	DATA RILIEVO	28/8/96
INDIRIZZO / LOCALITA'	GRAUNO	RILEVATORE	NORA VENTURINI
NUMERO DI RIFERIMENTO FOTOGRAFICO	28		

SCALA 1:1000

CARTOGRAFIA DEL P.R.G. - I.S.

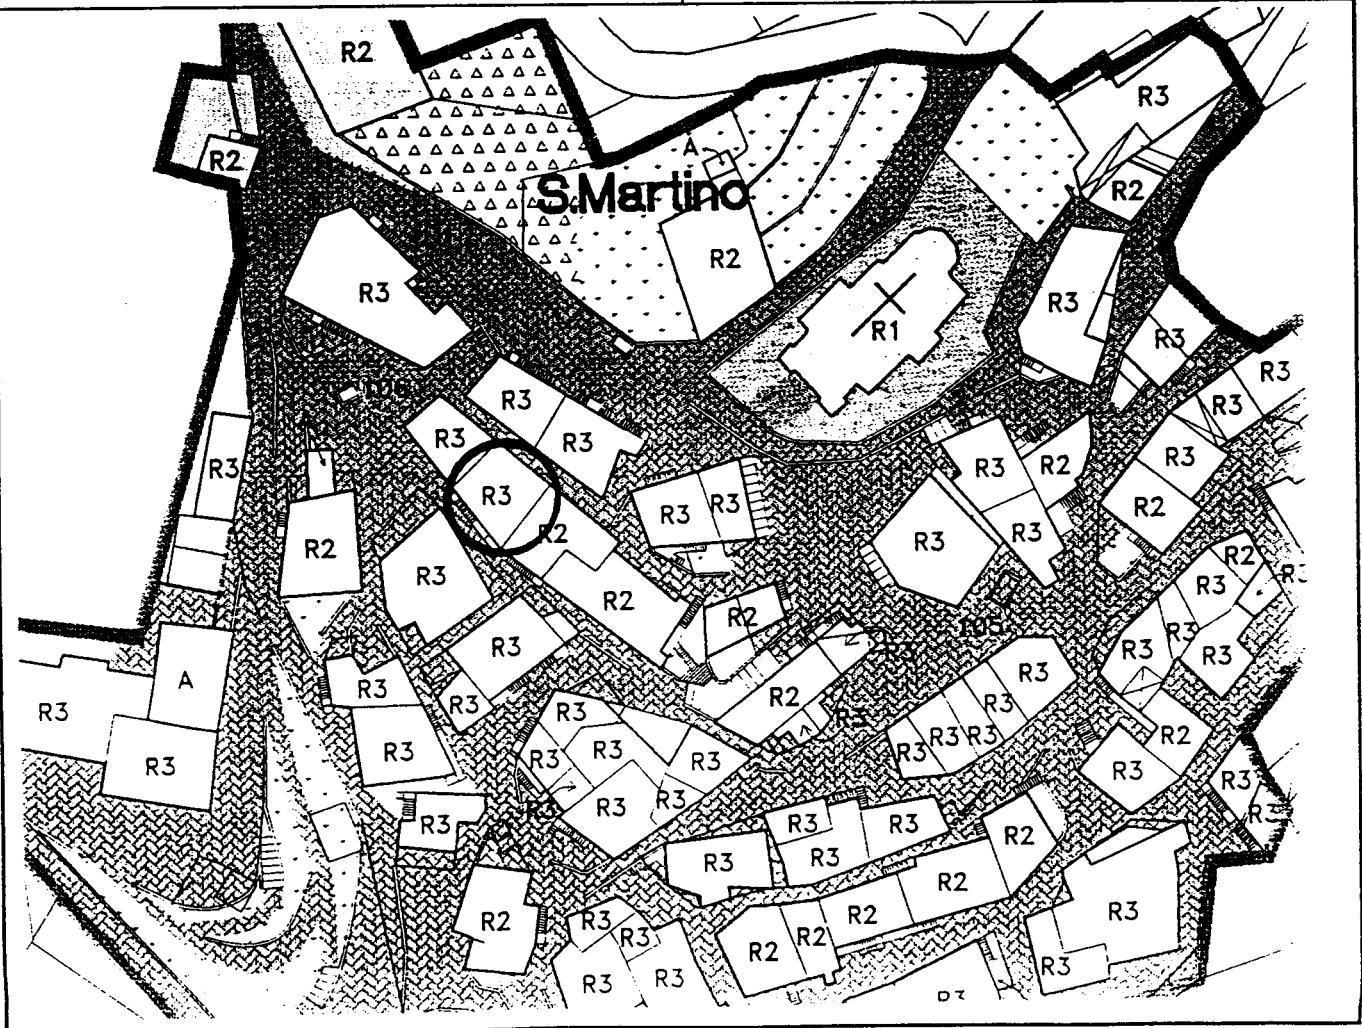

	Tipologia funzionale		
1	edificio prevalentemente residenziale	A	malghe
	edificio produttivo	B	baite
	edificio speciale	C
	stalle	D
			E
			F
			G
			H
2	Epoca di costruzione		
			anteriore al 1860
			tra il 1860 e il 1939
			posteriore al 1939
			<input checked="" type="checkbox"/> 8
			<input checked="" type="checkbox"/> 6
			<input checked="" type="checkbox"/> 4
3	Tipologia architettonica storica		
			alta definizione
			media definizione
			bassa definizione
			nessuna definizione
			<input checked="" type="checkbox"/> 8
			<input checked="" type="checkbox"/> 6
			<input checked="" type="checkbox"/> 4
			<input checked="" type="checkbox"/> 0
4	Permanenza dei caratteri formali tradizionali		
			volumetrici originali
			costruttivo
			complementari
			decorativi
			<input checked="" type="checkbox"/> 0
			<input checked="" type="checkbox"/> 1
			<input checked="" type="checkbox"/> 2
			<input checked="" type="checkbox"/> 1
			<input checked="" type="checkbox"/> 0
			<input checked="" type="checkbox"/> 2
			<input checked="" type="checkbox"/> 1
			<input checked="" type="checkbox"/> 0
			<input checked="" type="checkbox"/> 2
			<input checked="" type="checkbox"/> 1
			<input checked="" type="checkbox"/> 0
			TOTALE
			1 0
5	Degrado		
			nullo
			medio
			elevato
			<input checked="" type="checkbox"/> x
			<input type="checkbox"/>
			<input type="checkbox"/>
6	Grado di utilizzo		
			utilizzato
			sottoutilizzato
			in stato di abbandono
			<input checked="" type="checkbox"/> x
			<input type="checkbox"/>
			<input type="checkbox"/>
7	Spazi di pertinenza		
			alta qualità
			media qualità
			bassa qualità
			<input checked="" type="checkbox"/> x
			<input type="checkbox"/>
8	Vincoli legislativi		
9	Categoria di intervento prevista dal piano precedente	RISTRUTTURAZIONE INTERNA	
10	Note: Edificio residenziale ristrutturato con scuri e tapparelle alle finestre.		
		
		
		

PROGETTO

11	Categoria di intervento prevista	RISTRUTTURAZIONE
12	Vincoli particolari	tipo di vincolo...../..... oggetto di vincolo...../.....
13	Categoria di intervento prevista per gli spazi di pertinenza
14	Fronte di pregio