


P.R.G. - I.S. Piano regolatore generale insediamenti storici

SCHEDA DI RILEVAZIONE DEGLI INSEDIAMENTI STORICI

NUMERO DI SCHEDA	57	FOGLIO DI MAPPA	6
COMPENSORIO	C5 VALLE DELL'ADIGE	N. DI PARTICELLA ED.	.84
COMUNE AMMINISTRATIVO	GRAUNO	UNITA' EDILIZIA	57
COMUNE CATASTALE	GRAUNO	DATA RILIEVO	29/8/96
INDIRIZZO / LOCALITA'	GRAUNO	RILEVATORE	NORA VENTURINI
NUMERO DI RIFERIMENTO FOTOGRAFICO	57		

SCALA 1:1000

CARTOGRAFIA DEL P.R.G. - I.S.

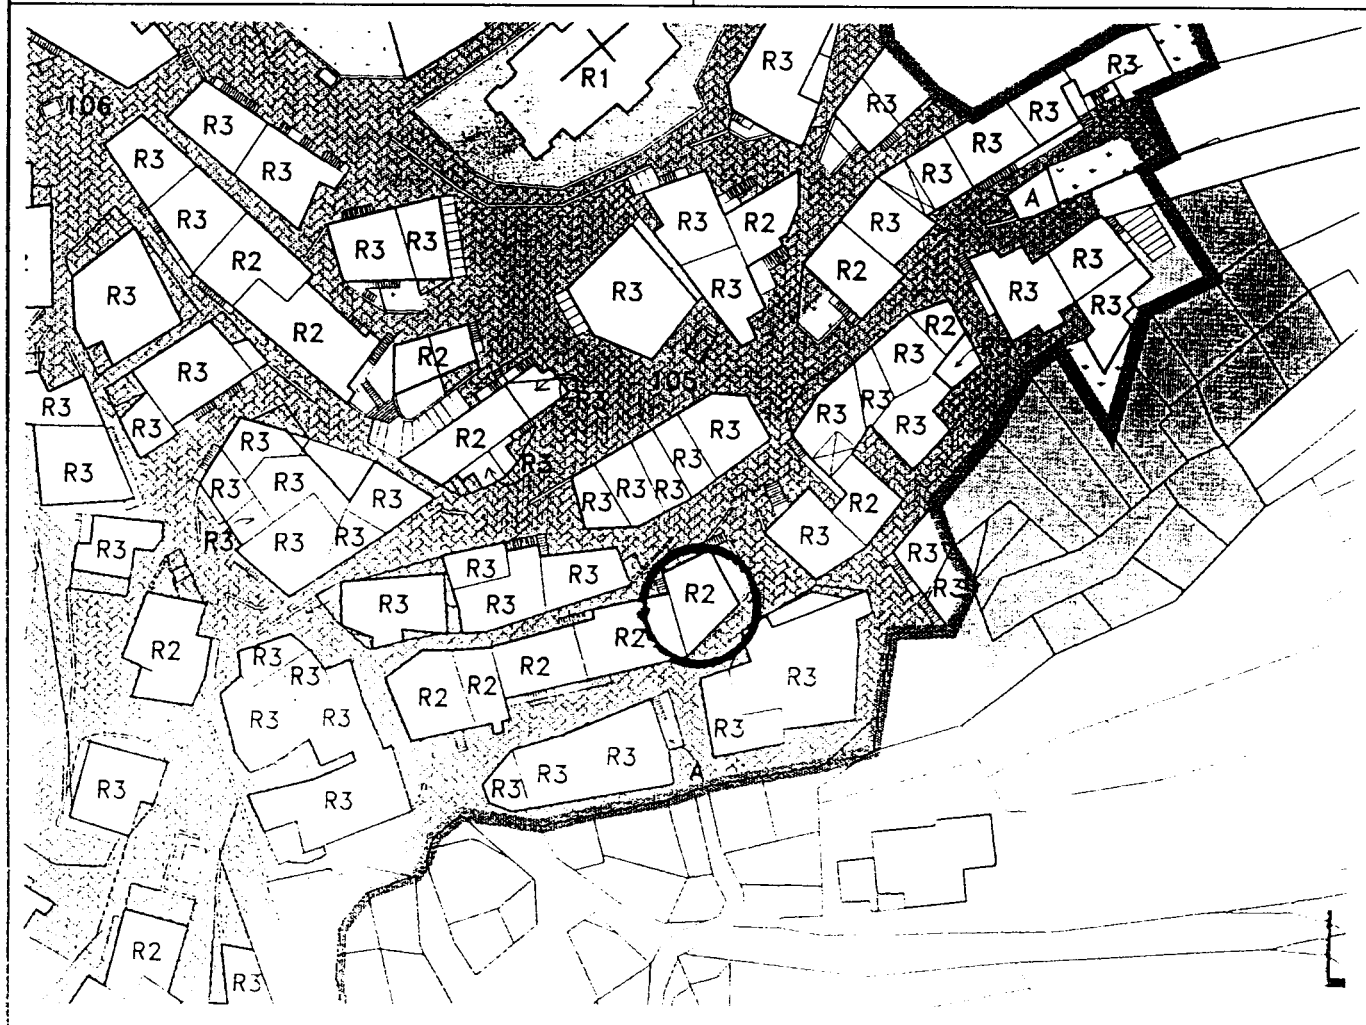

1	<b>Tipologia funzionale</b> edificio prevalentemente residenziale <input checked="" type="checkbox"/> malghe <input type="checkbox"/> E edificio produttivo <input type="checkbox"/> baite <input type="checkbox"/> F edificio speciale <input type="checkbox"/> ..... <input type="checkbox"/> G stalle <input type="checkbox"/> ..... <input type="checkbox"/> H	
2	<b>Epoca di costruzione</b> anteriore al 1860 <input checked="" type="checkbox"/> tra il 1860 e il 1939 <input type="checkbox"/> 6 posteriore al 1939 <input type="checkbox"/> 4	
3	<b>Tipologia architettonica storica</b> alta definizione <input type="checkbox"/> 8 media definizione <input type="checkbox"/> 6 bassa definizione <input type="checkbox"/> 4 nessuna definizione <input checked="" type="checkbox"/>	
4	<b>Permanenza dei caratteri formali tradizionali</b> volumetrici originali <input checked="" type="checkbox"/> 1 0 costruttivo <input checked="" type="checkbox"/> 1 0 complementari <input type="checkbox"/> 2 0 decorativi <input type="checkbox"/> 2 0 <b>TOTALE</b> <input type="checkbox"/> 1 4	
5	<b>Degrado</b> nullo <input checked="" type="checkbox"/> X medio <input type="checkbox"/> elevato <input type="checkbox"/>	
6	<b>Grado di utilizzo</b> utilizzato <input checked="" type="checkbox"/> X sottoutilizzato <input type="checkbox"/> in stato di abbandono <input type="checkbox"/>	
7	<b>Spazi di pertinenza</b> alta qualità <input type="checkbox"/> media qualità <input checked="" type="checkbox"/> X bassa qualità <input type="checkbox"/>	
8	<b>Vincoli legislativi</b> .....	
9	<b>Categoria di intervento prevista dal piano precedente</b> RISTRUTTURAZIONE INTERNA	
10	<b>Note:</b> Edificio residenziale ristrutturato con scuri in legno..... ..... .....	

## PROGETTO

11	<b>Categoria di intervento prevista</b> RISANAMENTO
12	<b>Vincoli particolari</b> tipo di vincolo...../ oggetto di vincolo...../
13	<b>Categoria di intervento prevista per gli spazi di pertinenza</b> .....
14	<b>Fronte di pregio</b> .....