


P.R.G. - I.S. Piano regolatore generale insediamenti storici

SCHEDA DI RILEVAZIONE DEGLI INSEDIAMENTI STORICI

NUMERO DI SCHEDA	29	FOGLIO DI MAPPA	6
COMPENSORIO	C5 VALLE DELL'ADIGE	N. DI PARTICELLA ED.	.117
COMUNE AMMINISTRATIVO	GRAUNO	UNITA' EDILIZIA	29
COMUNE CATASTALE	GRAUNO	DATA RILIEVO	28/8/1996
INDIRIZZO / LOCALITA'	GRAUNO	RILEVATORE	NORA VENTURINI
NUMERO DI RIFERIMENTO FOTOGRAFICO	29		

SCALA 1:1000

CARTOGRAFIA DEL P.R.G. - I.S.

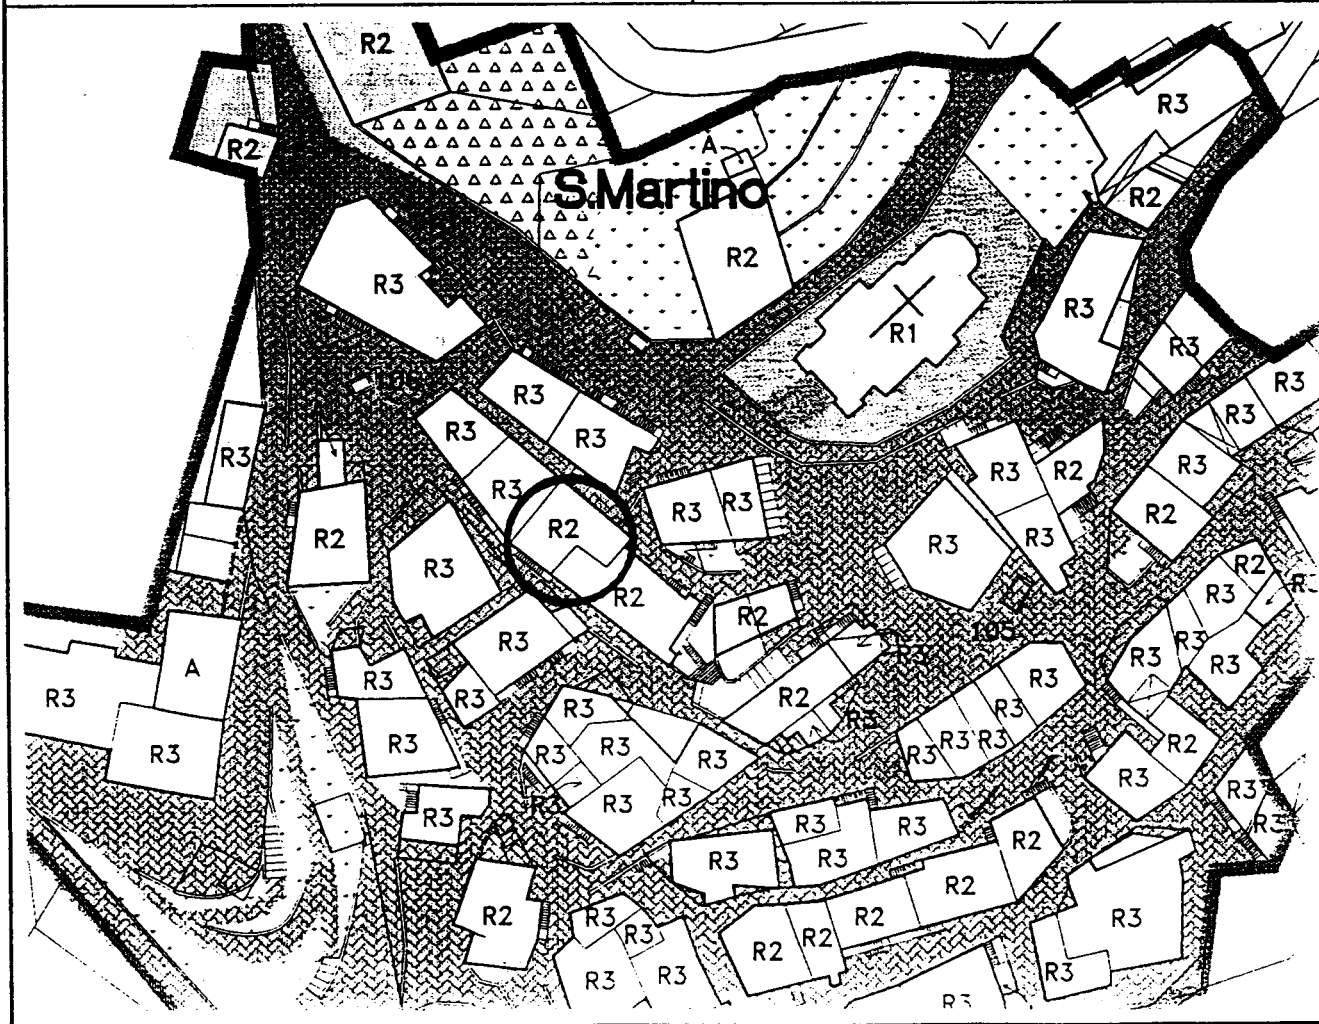

1	Tipologia funzionale edificio prevalentemente residenziale edificio produttivo edificio speciale stalle	✕ B C D	malghe baite garage /magazzino	E F G H														
2	Epoca di costruzione	anteriore al 1860 tra il 1860 e il 1939 posteriore al 1939		✕ 6 4														
3	Tipologia architettonica storica	alta definizione media definizione bassa definizione nessuna definizione		8 6 ✕ 0														
4	Permanenza dei caratteri formali tradizionali	volumetrici originali costruttivo complementari decorativi TOTALE		<table border="1"> <tr><td>✕</td><td>1</td><td>0</td></tr> <tr><td>2</td><td>1</td><td>✕</td></tr> <tr><td>2</td><td>✕</td><td>0</td></tr> <tr><td>2</td><td>1</td><td>✕</td></tr> </table> <table border="1"> <tr><td>1</td><td>5</td></tr> </table>	✕	1	0	2	1	✕	2	✕	0	2	1	✕	1	5
✕	1	0																
2	1	✕																
2	✕	0																
2	1	✕																
1	5																	
5	Degrado	nullo medio elevato		<table border="1"> <tr><td>✕</td></tr> <tr><td></td></tr> <tr><td></td></tr> </table>	✕													
✕																		
6	Grado di utilizzo	utilizzato sottoutilizzato in stato di abbandono		<table border="1"> <tr><td>✕</td></tr> <tr><td></td></tr> <tr><td></td></tr> </table>	✕													
✕																		
7	Spazi di pertinenza	alta qualità media qualità bassa qualità		<table border="1"> <tr><td></td></tr> <tr><td>✕</td></tr> <tr><td></td></tr> </table>		✕												
✕																		
8	Vincoli legislativi.....																	
9	Categoria di intervento prevista dal piano precedente RISTRUTTURAZIONE INTERNA																	
10	Note : Edificio residenziale ristrutturato con una scala in pietra e tetto in coppi.....																	

PROGETTO

11	Categoria di intervento prevista	RISANAMENTO
12	Vincoli particolari	tipo di vincolo...../..... oggetto di vincolo...../.....
13	Categoria di intervento prevista per gli spazi di pertinenza.....	
14	Fronte di pregio.....	