


**P.R.G. - I.S. Piano regolatore generale insediamenti storici**

**SCHEDA DI RILEVAZIONE DEGLI INSEDIAMENTI STORICI**

NUMERO DI SCHEDA	62	FOGLIO DI MAPPA	6
COMPRENSORIO	C5 VALLE DELL'ADIGE	N. DI PARTICELLA ED.	.143 -.142/1 -.142/2
COMUNE AMMINISTRATIVO	GRAUNO	UNITA' EDILIZIA	62
COMUNE CATASTALE	GRAUNO	DATA RILIEVO	29/8/1996
INDIRIZZO / LOCALITA'	GRAUNO	RILEVATORE	NORA VENTURINI
NUMERO DI RIFERIMENTO FOTOGRAFICO	62		

SCALA 1:1000

CARTOGRAFIA DEL P.R.G. - I.S.

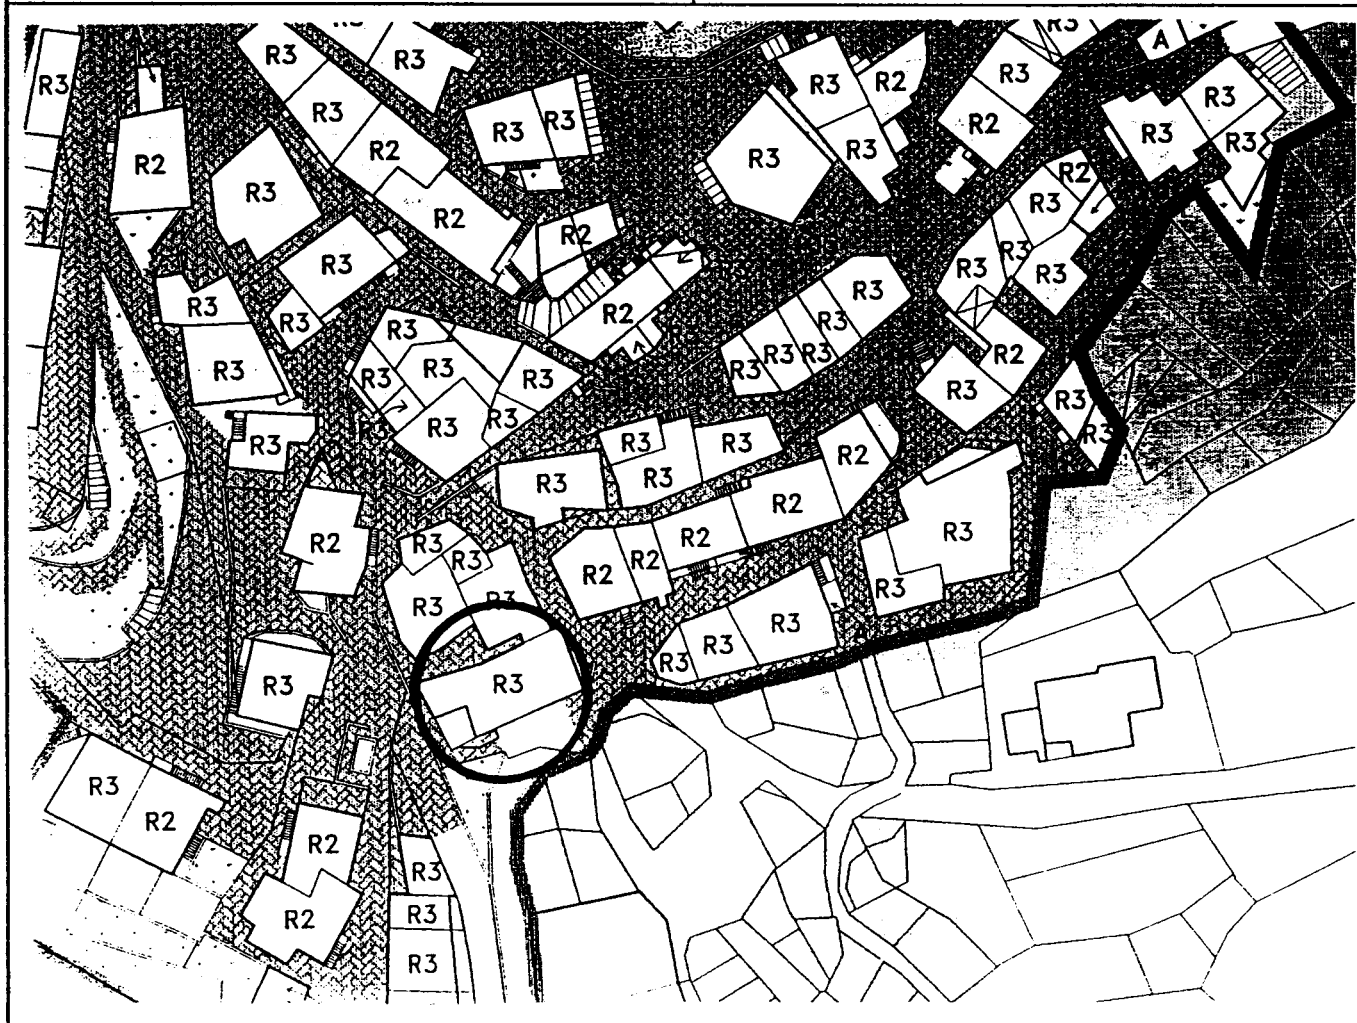

1	<b>Tipologia funzionale</b> edificio prevalentemente residenziale edificio produttivo edificio speciale stalle		X B C D	malghe baite garage /magazzino .....	E F G H												
2	<b>Epoca di costruzione</b>  		anteriore al 1860 tra il 1860 e il 1939 posteriore al 1939		<input checked="" type="checkbox"/> 6 4												
3	<b>Tipologia architettonica storica</b>  		alta definizione media definizione bassa definizione nessuna definizione		8 6 4 <input checked="" type="checkbox"/>												
4	<b>Permanenza dei caratteri formali tradizionali</b>  		volumetrici originali costruttivo complementari decorativi  TOTALE		<table border="1"> <tr><td>2</td><td>1</td><td><input checked="" type="checkbox"/></td></tr> <tr><td>2</td><td>1</td><td><input checked="" type="checkbox"/></td></tr> <tr><td>2</td><td>1</td><td><input checked="" type="checkbox"/></td></tr> <tr><td>2</td><td>1</td><td><input checked="" type="checkbox"/></td></tr> </table> 8	2	1	<input checked="" type="checkbox"/>	2	1	<input checked="" type="checkbox"/>	2	1	<input checked="" type="checkbox"/>	2	1	<input checked="" type="checkbox"/>
2	1	<input checked="" type="checkbox"/>															
2	1	<input checked="" type="checkbox"/>															
2	1	<input checked="" type="checkbox"/>															
2	1	<input checked="" type="checkbox"/>															
5	<b>Degrado</b>  		nullo medio elevato		<input checked="" type="checkbox"/>   												
6	<b>Grado di utilizzo</b>  		utilizzato sottoutilizzato in stato di abbandono		<input checked="" type="checkbox"/>   												
7	<b>Spazi di pertinenza</b>  		alta qualità media qualità bassa qualità		 <input checked="" type="checkbox"/>  												
8	<b>Vincoli legislativi</b> .....																
9	<b>Categoria di intervento prevista dal piano precedente</b> <b>RISTRUTTURAZIONE INTERNA</b>																
10	<b>Note:</b> Edificio residenziale in parte ristrutturato con scuri e tapparelle, tetto in tegole..... ..... .....																

## PROGETTO

11	<b>Categoria di intervento prevista</b> <b>RISTRUTTURAZIONE</b>
12	<b>Vincoli particolari</b> tipo di vincolo...../ oggetto di vincolo...../
13	<b>Categoria di intervento prevista per gli spazi di pertinenza</b> .....
14	<b>Fronte di pregio</b> .....