


P.R.G. - I.S. Piano regolatore generale insediamenti storici

SCHEDA DI RILEVAZIONE DEGLI INSEDIAMENTI STORICI

| | | | |
|-----------------------------------|---------------------|----------------------|----------------|
| NUMERO DI SCHEDA | 83 | FOGLIO DI MAPPA | 6 |
| COMPRENSORIO | C5 VALLE DELL'ADIGE | N. DI PARTICELLA ED. | .127 |
| COMUNE AMMINISTRATIVO | GRAUNO | UNITA' EDILIZIA | 83 |
| COMUNE CATASTALE | GRAUNO | DATA RILIEVO | 29/8/96 |
| INDIRIZZO / LOCALITA' | GRAUNO | RILEVATORE | NORA VENTURINI |
| NUMERO DI RIFERIMENTO FOTOGRAFICO | 83 | | |

SCALA 1:1000

CARTOGRAFIA DEL P.R.G. - I.S.

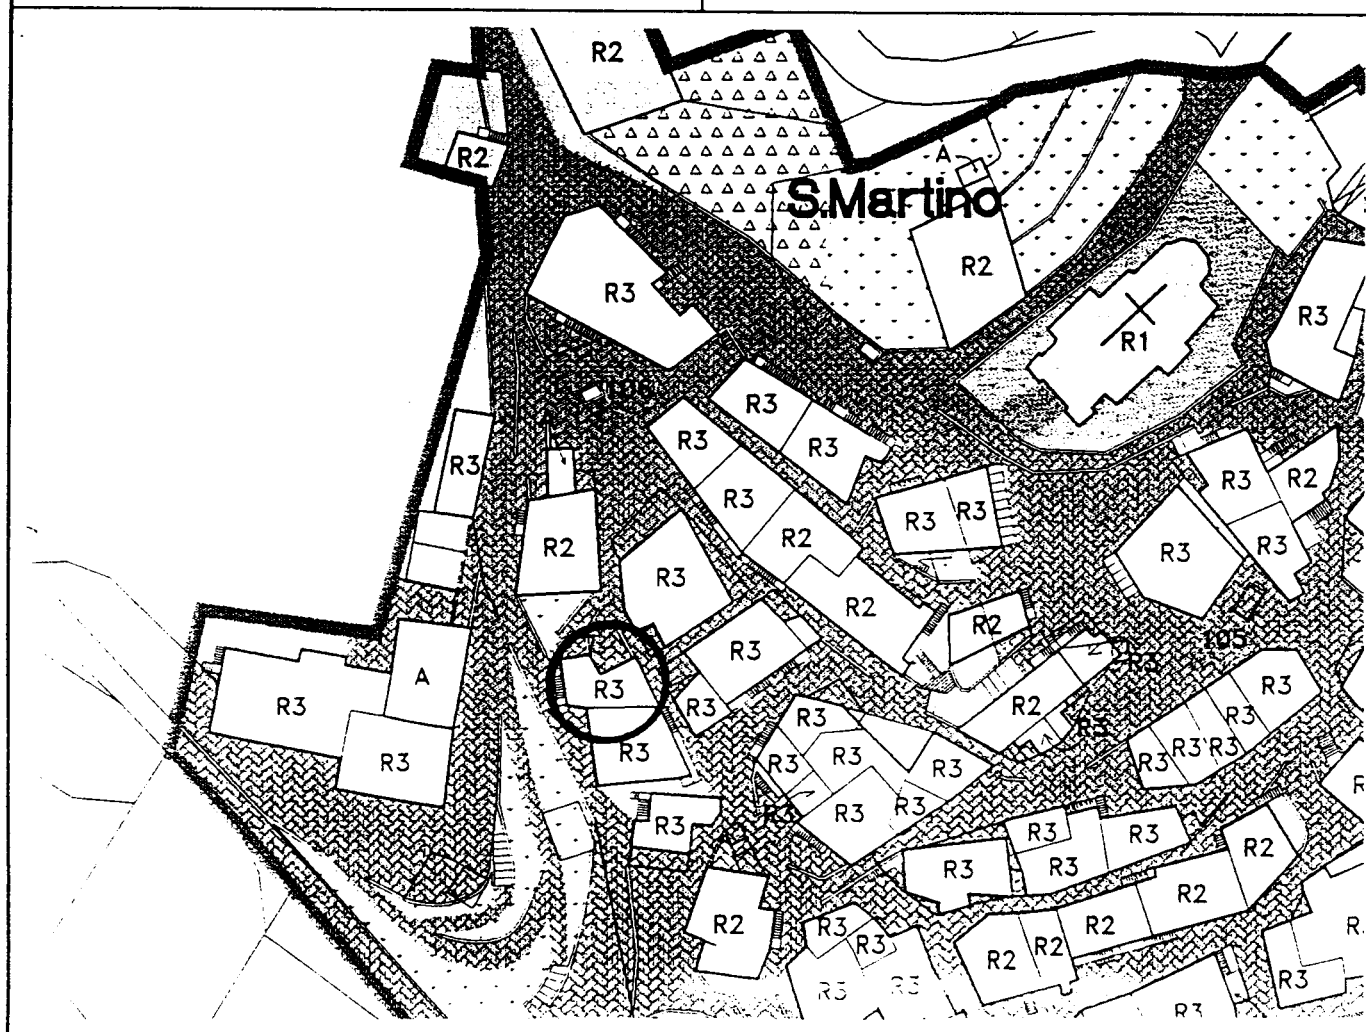

| | | |
|----|---|--|
| 1 | Tipologia funzionale edificio prevalentemente residenziale ✕ malghe edificio produttivo B baite edificio speciale C G stalle D H | |
| 2 | Epoca di costruzione anteriore al 1860 ✕ tra il 1860 e il 1939 6 posteriore al 1939 4 | |
| 3 | Tipologia architettonica storica alta definizione 8 media definizione 6 bassa definizione 4 nessuna definizione ✕ | |
| 4 | Permanenza dei caratteri formali tradizionali volumetrici originali ✕ 1 0 costruttivo 2 1 ✕ complementari 2 1 ✕ decorativi 2 1 ✕ TOTALE 1 0 | |
| 5 | Degrado nullo ✕ medio elevato | |
| 6 | Grado di utilizzo utilizzato ✕ sottoutilizzato in stato di abbandono | |
| 7 | Spazi di pertinenza alta qualità media qualità ✕ bassa qualità | |
| 8 | Vincoli legislativi | |
| 9 | Categoria di intervento prevista dal piano precedente RISTRUTTURAZIONE INTERNA | |
| 10 | Note: Edificio residenziale in parte ristrutturato con tetto in coppi e tegole..... | |

PROGETTO

| | |
|----|--|
| 11 | Categoria di intervento prevista RISTRUTTURAZIONE |
| 12 | Vincoli particolari tipo di vincolo...../..... oggetto di vincolo...../..... |
| 13 | Categoria di intervento prevista per gli spazi di pertinenza |
| 14 | Fronte di pregio |