

# SCHEDE MODIFICATE

COMPENSORIO  
VALLE DELL'ADIGE

COMUNE DI: GRAUNO


P.R.G. - I.S. Piano regolatore generale insediamenti storici

## SCHEDA DI RILEVAZIONE DEGLI INSEDIAMENTI STORICI

NUMERO DI SCHEDA	91	FOGLIO DI MAPPA	6
COMPENSORIO	C5 VALLE DELL'ADIGE	N. DI PARTICELLA ED.	150
COMUNE AMMINISTRATIVO	GRAUNO	UNITA' EDILIZIA	91
COMUNE CATASTALE	GRAUNO	DATA RILIEVO	11/7/03
INDIRIZZO / LOCALITA'	GRAUNO	RILEVATORE	D'UFFICIO
NUMERO DI RIFERIMENTO FOTOGRAFICO	91		

SCALA 1:1000

CARTOGRAFIA DEL P.R.G. - I.S.

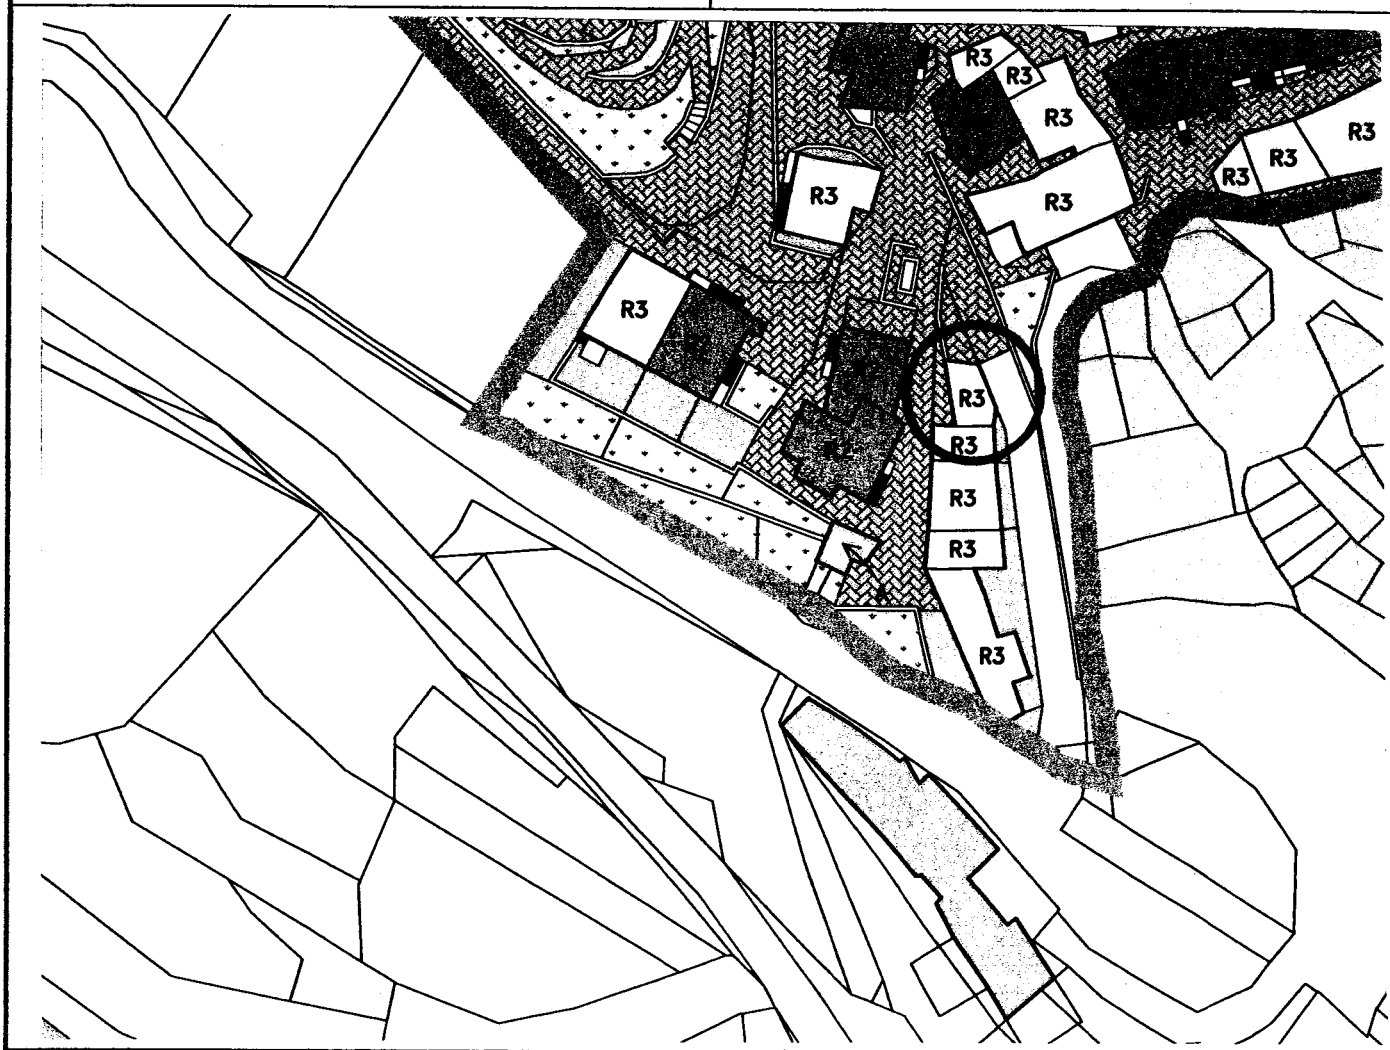

1	<b>Tipologia funzionale</b> edificio prevalentemente residenziale <input checked="" type="checkbox"/> E edificio produttivo B F edificio speciale C G stalle D H	
2	<b>Epoca di costruzione</b> anteriore al 1860 <input type="checkbox"/> 8 tra il 1860 e il 1939 <input type="checkbox"/> 6 posteriore al 1939 <input checked="" type="checkbox"/>	
3	<b>Tipologia architettonica storica</b> alta definizione <input type="checkbox"/> 8 media definizione <input type="checkbox"/> 6 bassa definizione <input type="checkbox"/> 4 nessuna definizione <input checked="" type="checkbox"/>	
4	<b>Permanenza dei caratteri formali tradizionali</b> volumetrici originali <input checked="" type="checkbox"/> 1 0 costruttivo 2 <input checked="" type="checkbox"/> 0 complementari 2 <input checked="" type="checkbox"/> 0 decorativi 2 1 <input checked="" type="checkbox"/> <b>TOTALE</b> <input type="text" value="8"/>	
5	<b>Degrado</b> nullo <input checked="" type="checkbox"/> X medio <input type="checkbox"/> elevato <input type="checkbox"/>	
6	<b>Grado di utilizzo</b> utilizzato <input checked="" type="checkbox"/> X sottoutilizzato <input type="checkbox"/> in stato di abbandono <input type="checkbox"/>	
7	<b>Spazi di pertinenza</b> alta qualità <input type="checkbox"/> media qualità <input checked="" type="checkbox"/> X bassa qualità <input type="checkbox"/>	
8	<b>Vincoli legislativi</b> .....	
9	<b>Categoria di intervento prevista dal piano precedente</b> DEMOLIZIONE CON RICOSTRUZIONE	
10	<b>Note:</b> Edificio recuperato ad uso residenziale in base all'art.77 delle N. d A..... ..... .....	

## PROGETTO

11	<b>Categoria di intervento prevista</b> RISTRUTTURAZIONE
12	<b>Vincoli particolari</b> tipo di vincolo...../ oggetto di vincolo...../
13	<b>Categoria di intervento prevista per gli spazi di pertinenza</b> .....
14	<b>Fronte di pregio</b> .....