


P.R.G. - I.S. Piano regolatore generale insediamenti storici

SCHEDA DI RILEVAZIONE DEGLI INSEDIAMENTI STORICI

NUMERO DI SCHEDA	75	FOGLIO DI MAPPA	6
COMPRENSORIO	C5 VALLE DELL'ADIGE	N. DI PARTICELLA ED.	.103
COMUNE AMMINISTRATIVO	GRAUNO	UNITA' EDILIZIA	75
COMUNE CATASTALE	GRAUNO	DATA RILIEVO	29/8/96
INDIRIZZO / LOCALITA'	GRAUNO	RILEVATORE	NORA VENTURINI
NUMERO DI RIFERIMENTO FOTOGRAFICO	75		

SCALA 1:1000

CARTOGRAFIA DEL P.R.G. - I.S.

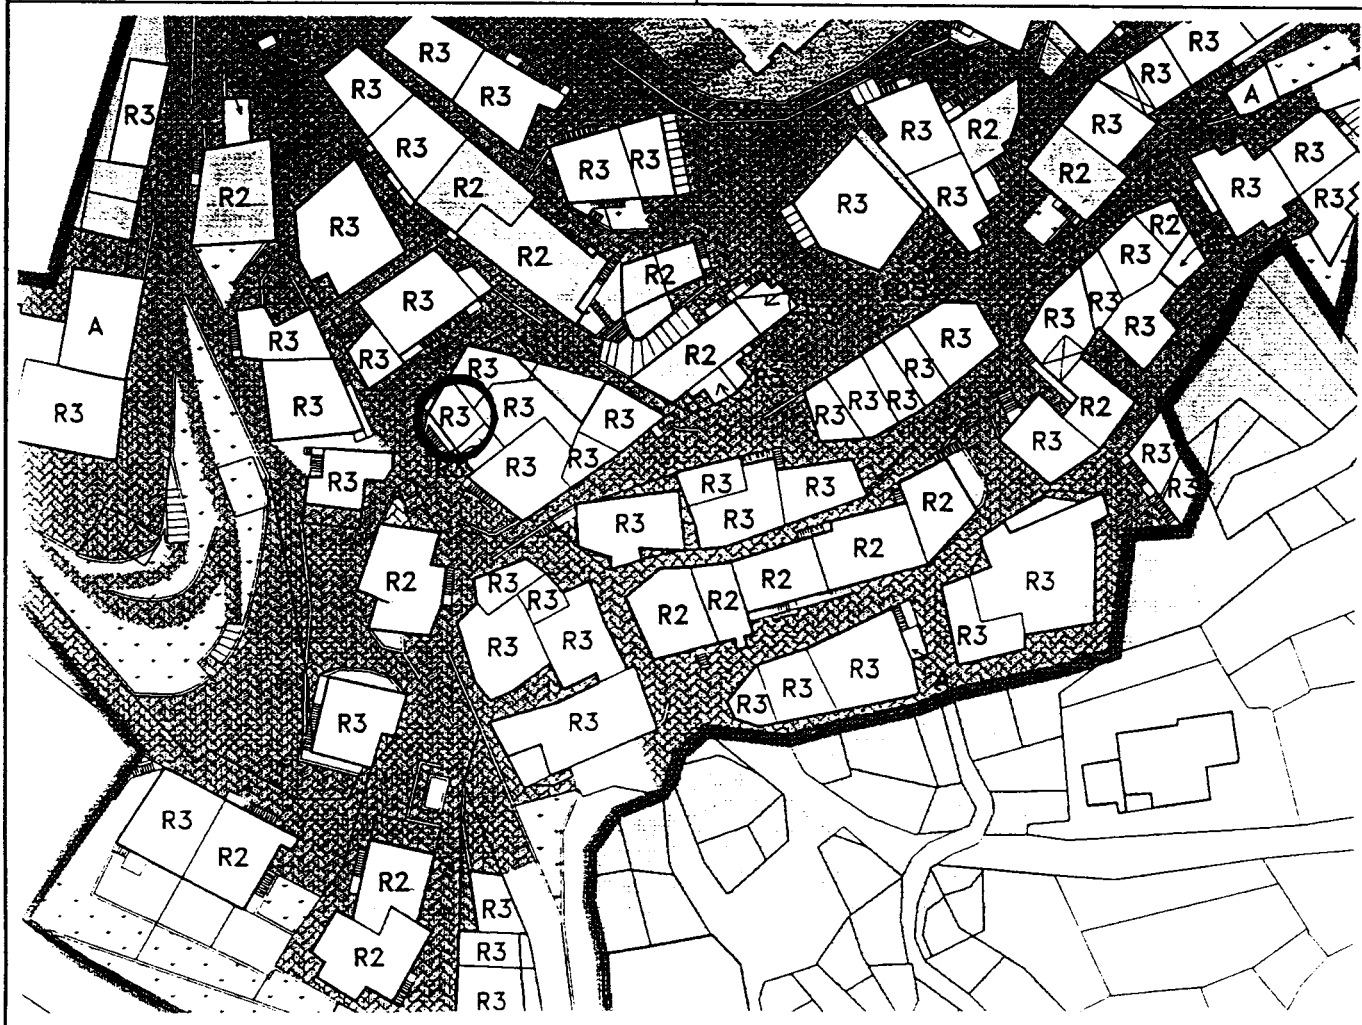

1	Tipologia funzionale edificio prevalentemente residenziale edificio produttivo edificio speciale stalle	✕ B C D	mǎlghe baite	E F G H												
2	Epoca di costruzione	anteriore al 1860 tra il 1860 e il 1939 posteriore al 1939		<input checked="" type="checkbox"/> 6 4												
3	Tipologia architettonica storica	alta definizione media definizione bassa definizione nessuna definizione		8 6 4 <input checked="" type="checkbox"/>												
4	Permanenza dei caratteri formali tradizionali	volumetrici originali costruttivo complementari decorativi TOTALE		<table border="1"> <tr><td>2</td><td>✕</td><td>0</td></tr> <tr><td>2</td><td>1</td><td>✕</td></tr> <tr><td>2</td><td>1</td><td>✕</td></tr> <tr><td>2</td><td>1</td><td>✕</td></tr> </table> 9	2	✕	0	2	1	✕	2	1	✕	2	1	✕
2	✕	0														
2	1	✕														
2	1	✕														
2	1	✕														
5	Degrado	nullo medio elevato		<input checked="" type="checkbox"/> <input type="checkbox"/>												
6	Grado di utilizzo	utilizzato sottoutilizzato in stato di abbandono		<input checked="" type="checkbox"/> <input type="checkbox"/> <input type="checkbox"/>												
7	Spazi di pertinenza	alta qualità media qualità bassa qualità		<input type="checkbox"/> <input checked="" type="checkbox"/> <input type="checkbox"/>												
8	Vincoli legislativi															
9	Categoria di intervento prevista dal piano precedente	RISTRUTTURAZIONE INTERNA														
10	Note: Edificio residenziale ristrutturato con tetto in coppi, scuri e cornici in legno alle finestre.....															

PROGETTO

11	Categoria di intervento prevista	RISTRUTTURAZIONE
12	Vincoli particolari	tipo di vincolo...../ oggetto di vincolo...../
13	Categoria di intervento prevista per gli spazi di pertinenza	
14	Fronte di pregio	