


P.R.G. - I.S. Piano regolatore generale insediamenti storici

SCHEDA DI RILEVAZIONE DEGLI INSEDIAMENTI STORICI

NUMERO DI SCHEDA	1	FOGLIO DI MAPPA	6
COMPENSORIO	C5 VALLE DELL'ADIGE	N. DI PARTICELLA ED.	2
COMUNE AMMINISTRATIVO	GRAUNO	UNITA' EDILIZIA	1
COMUNE CATASTALE	GRAUNO	DATA RILIEVO	28/8/96
INDIRIZZO / LOCALITA'	GRAUNO	RILEVATORE	NORA VENTURINI
NUMERO DI RIFERIMENTO FOTOGRAFICO	1		

SCALA 1:1000

CARTOGRAFIA DEL P.R.G. - I.S.

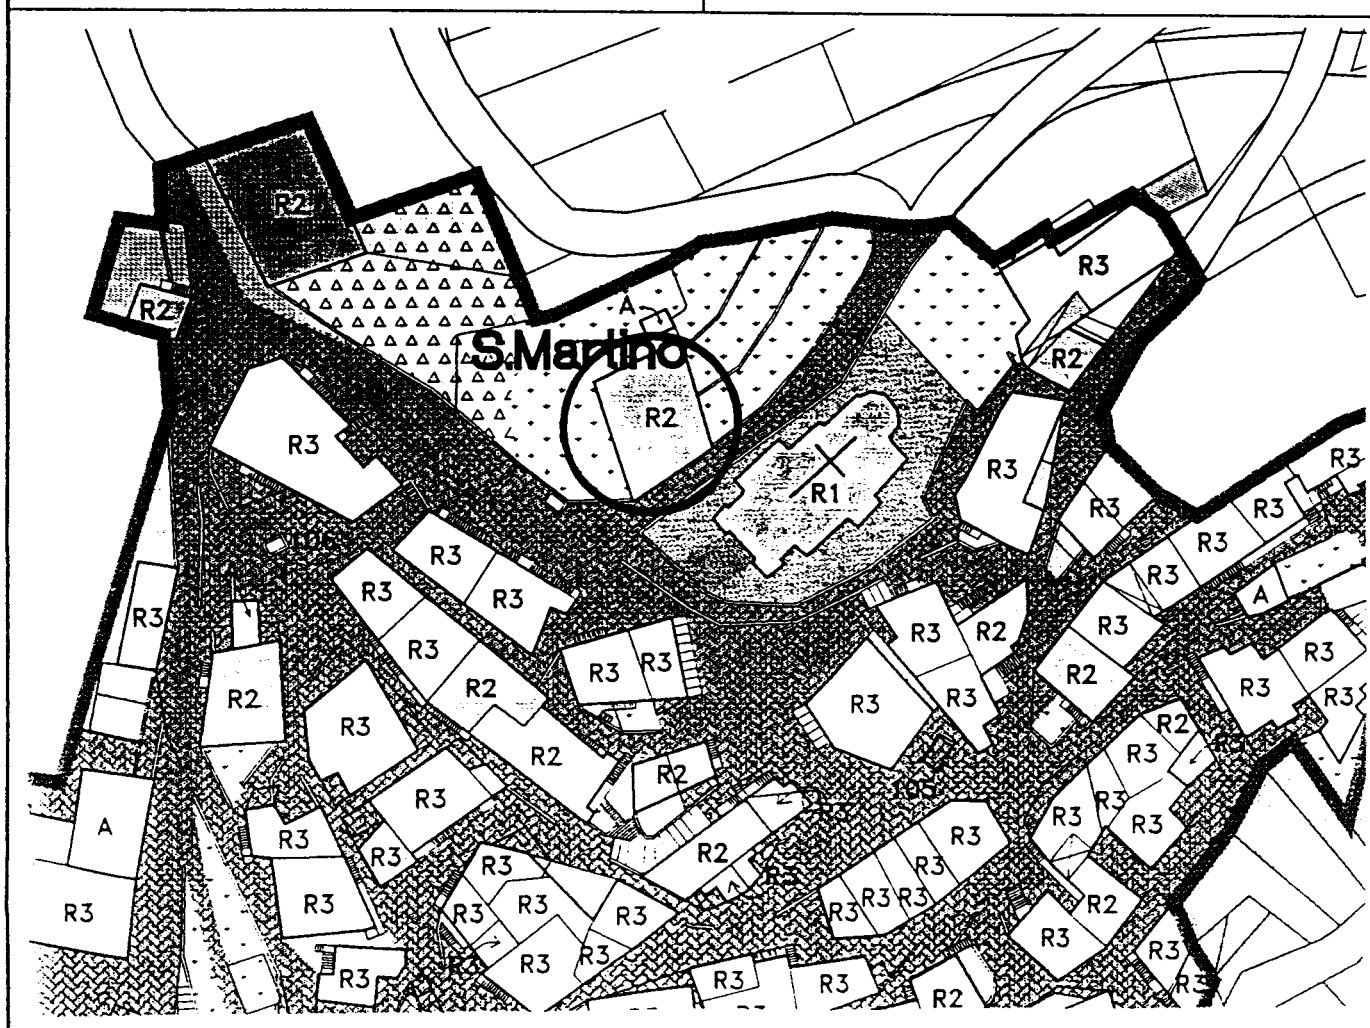

1	Tipologia funzionale edificio prevalentemente residenziale <input checked="" type="checkbox"/> E edificio produttivo B F edificio speciale C G stalle D H	
2	Epoca di costruzione anteriore al 1860 <input checked="" type="checkbox"/> tra il 1860 e il 1939 6 posteriore al 1939 4	
3	Tipologia architettonica storica alta definizione 8 media definizione 6 bassa definizione <input checked="" type="checkbox"/> 0 nessuna definizione 0	
4	Permanenza dei caratteri formali tradizionali volumetrici originali <input checked="" type="checkbox"/> 1 0 costruttivo 2 <input checked="" type="checkbox"/> 0 complementari <input checked="" type="checkbox"/> 1 0 decorativi 2 <input checked="" type="checkbox"/> 0 TOTALE 1 8	
5	Degrado nullo medio <input checked="" type="checkbox"/> elevato	
6	Grado di utilizzo utilizzato <input checked="" type="checkbox"/> sottoutilizzato in stato di abbandono	
7	Spazi di pertinenza alta qualità media qualità <input checked="" type="checkbox"/> bassa qualità	
8	Vincoli legislativi	
9	Categoria di intervento prevista dal piano precedente RISTRUTTURAZIONE INTERNA	
10	Note: Edificio residenziale con tetto in tegole scuri e cornici in legno alle finestre, intonaco liscio con marcapiani dipinti, abitato saltuariamente sarà adibito alla nuova sede municipale.	

PROGETTO

11	Categoria di intervento prevista RISANAMENTO "A"
12	Vincoli particolari tipo di vincolo...../ oggetto di vincolo...../
13	Categoria di intervento prevista per gli spazi di pertinenza
14	Fronte di pregio