


P.R.G. - I.S. Piano regolatore generale insediamenti storici

SCHEDA DI RILEVAZIONE DEGLI INSEDIAMENTI STORICI

NUMERO DI SCHEDA	46	FOGLIO DI MAPPA	6
COMPENSORIO	C5 VALLE DELL'ADIGE	N. DI PARTICELLA ED.	.54
COMUNE AMMINISTRATIVO	GRAUNO	UNITA' EDILIZIA	46
COMUNE CATASTALE	GRAUNO	DATA RILIEVO	28/8/96
INDIRIZZO / LOCALITA'	GRAUNO	RILEVATORE	NORA VENTURINI
NUMERO DI RIFERIMENTO FOTOGRAFICO	46		

SCALA 1:1000

CARTOGRAFIA DEL P.R.G. - I.S.

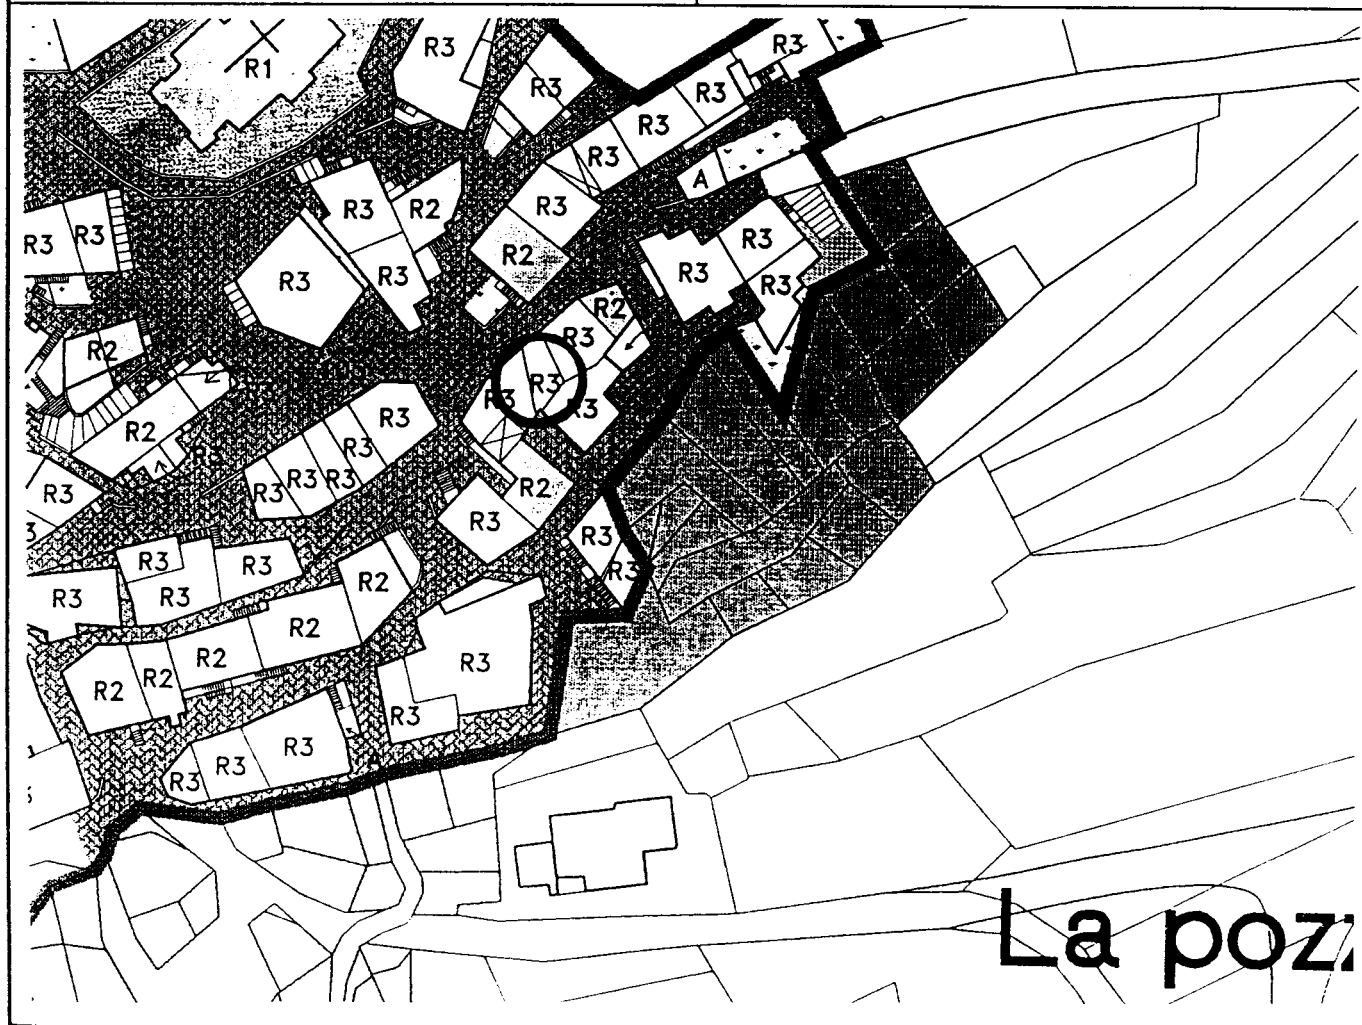

1	Tipologia funzionale edificio prevalentemente residenziale edificio produttivo edificio speciale stalle		X* B C D	malghe baite	E F G H												
2	Epoca di costruzione anteriore al 1860 tra il 1860 e il 1939 posteriore al 1939		<input checked="" type="checkbox"/> 6 4														
3	Tipologia architettonica storica alta definizione media definizione bassa definizione nessuna definizione		8 6 4 <input checked="" type="checkbox"/>														
4	Permanenza dei caratteri formali tradizionali volumetrici originali costruttivo complementari decorativi TOTALE		<table border="1"> <tr><td>2</td><td>1</td><td><input checked="" type="checkbox"/></td></tr> <tr><td>2</td><td>1</td><td><input checked="" type="checkbox"/></td></tr> <tr><td>2</td><td>1</td><td><input checked="" type="checkbox"/></td></tr> <tr><td>2</td><td>1</td><td><input checked="" type="checkbox"/></td></tr> </table> 8			2	1	<input checked="" type="checkbox"/>	2	1	<input checked="" type="checkbox"/>	2	1	<input checked="" type="checkbox"/>	2	1	<input checked="" type="checkbox"/>
2	1	<input checked="" type="checkbox"/>															
2	1	<input checked="" type="checkbox"/>															
2	1	<input checked="" type="checkbox"/>															
2	1	<input checked="" type="checkbox"/>															
5	Degrado nullo medio elevato		<input checked="" type="checkbox"/> 														
6	Grado di utilizzo utilizzato sottoutilizzato in stato di abbandono		<input checked="" type="checkbox"/> 														
7	Spazi di pertinenza alta qualità media qualità bassa qualità		 <input checked="" type="checkbox"/> 														
8	Vincoli legislativi																
9	Categoria di intervento prevista dal piano precedente RISTRUTTURAZIONE INTERNA																
10	Note: Porzione di un edificio residenziale completamente ristrutturato.....																

PROGETTO

11	Categoria di intervento prevista RISTRUTTURAZIONE	
12	Vincoli particolari tipo di vincolo...../ oggetto di vincolo...../	
13	Categoria di intervento prevista per gli spazi di pertinenza	
14	Fronte di pregio	