


P.R.G. - I.S. Piano regolatore generale insediamenti storici

SCHEDA DI RILEVAZIONE DEGLI INSEDIAMENTI STORICI

NUMERO DI SCHEDA	3	FOGLIO DI MAPPA	6
COMPRENSORIO	C5 VALLE DELL'ADIGE	N. DI PARTICELLA ED.	.22 -.25
COMUNE AMMINISTRATIVO	GRAUNO	UNITA' EDILIZIA	3
COMUNE CATASTALE	GRAUNO	DATA RILIEVO	28/8/1996
INDIRIZZO / LOCALITA'	GRAUNO	RILEVATORE	NORA VENTURINI
NUMERO DI RIFERIMENTO FOTOGRAFICO	3		

SCALA 1:1000

CARTOGRAFIA DEL P.R.G. - I.S.

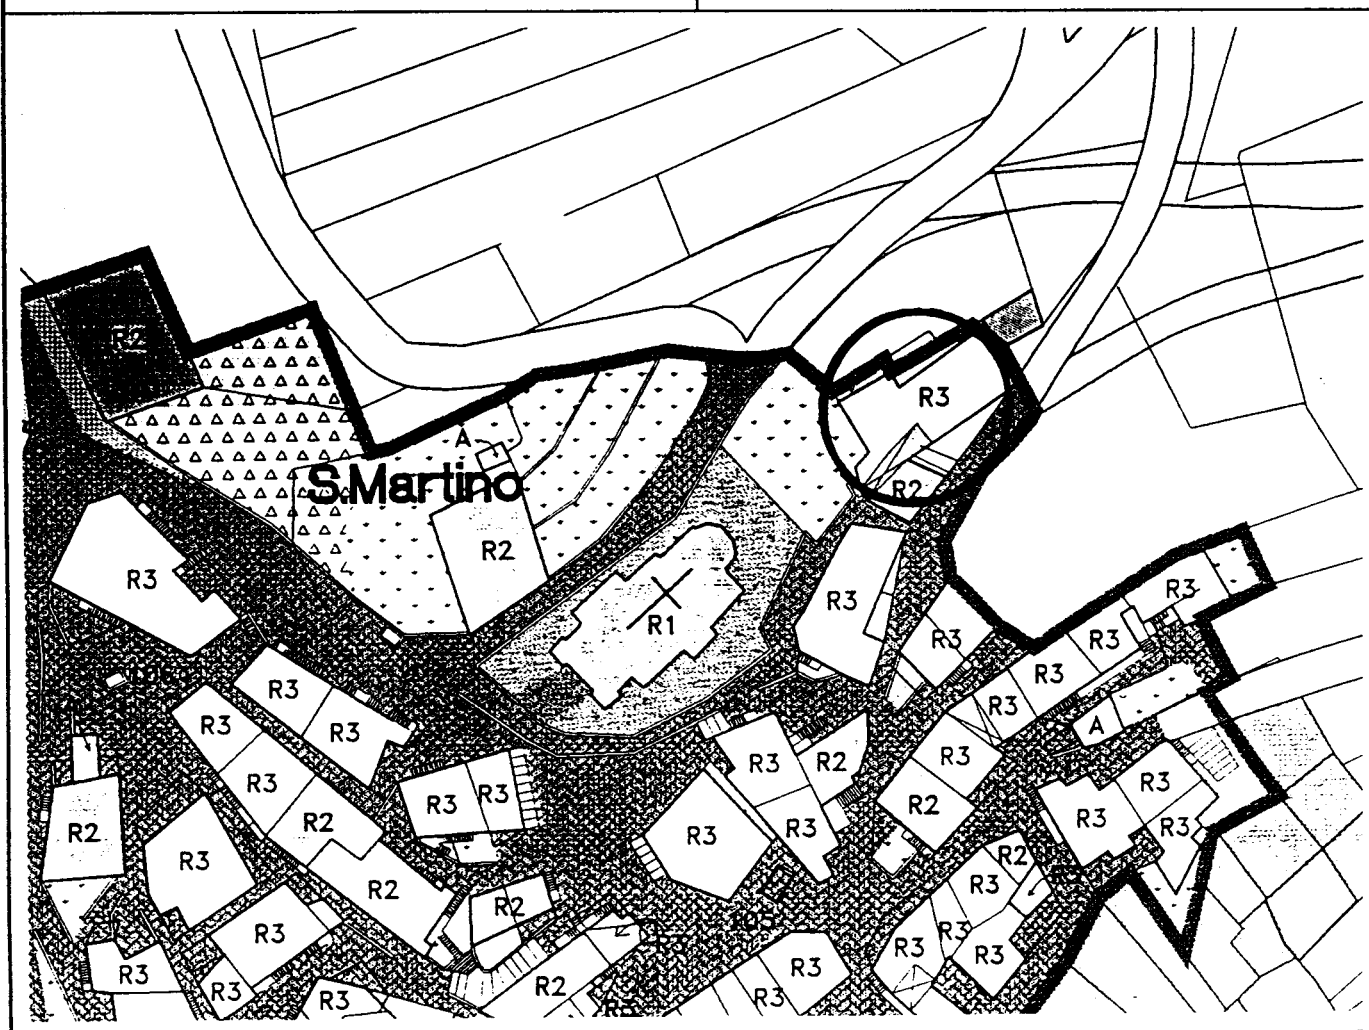

1	Tipologia funzionale edificio prevalentemente residenziale ✕ edificio produttivo B edificio speciale C stalle D		malghe baite garage /magazzino	E F G H												
2	Epoca di costruzione		anteriore al 1860 tra il 1860 e il 1939 posteriore al 1939	<input checked="" type="checkbox"/> 8 <input type="checkbox"/> 6 <input type="checkbox"/> 4												
3	Tipologia architettonica storica		alta definizione media definizione bassa definizione nessuna definizione	<input type="checkbox"/> 8 <input type="checkbox"/> 6 <input type="checkbox"/> 4 <input checked="" type="checkbox"/> 8												
4	Permanenza dei caratteri formali tradizionali		volumetrici originali costruttivo complementari decorativi TOTALE	<table border="1"> <tr><td>2</td><td>✕</td><td>0</td></tr> <tr><td>2</td><td>1</td><td>✕</td></tr> <tr><td>2</td><td>1</td><td>✕</td></tr> <tr><td>2</td><td>1</td><td>✕</td></tr> </table> <div style="border: 1px solid black; width: 30px; text-align: center; margin-top: 5px;">9</div>	2	✕	0	2	1	✕	2	1	✕	2	1	✕
2	✕	0														
2	1	✕														
2	1	✕														
2	1	✕														
5	Degrado		nullo medio elevato	<input checked="" type="checkbox"/> X <input type="checkbox"/> <input type="checkbox"/>												
6	Grado di utilizzo		utilizzato sottoutilizzato in stato di abbandono	<input checked="" type="checkbox"/> X <input type="checkbox"/> <input type="checkbox"/>												
7	Spazi di pertinenza		alta qualità media qualità bassa qualità	<input type="checkbox"/> <input checked="" type="checkbox"/> X <input type="checkbox"/>												
8	Vincoli legislativi.....															
9	Categoria di intervento prevista dal piano precedente RISTRUTTURAZIONE INTERNA															
10	Note : Edificio residenziale in parte ristrutturato con tetto in tegole scuri e poggiori in legno.															

PROGETTO

11	Categoria di intervento prevista	RISTRUTTURAZIONE
12	Vincoli particolari	tipo di vincolo..... oggetto di vincolo.....
13	Categoria di intervento prevista per gli spazi di pertinenza.....	
14	Fronte di pregio.....	