


P.R.G. - I.S. Piano regolatore generale insediamenti storici

SCHEDA DI RILEVAZIONE DEGLI INSEDIAMENTI STORICI

NUMERO DI SCHEDA	78	FOGLIO DI MAPPA	6
COMPENSORIO	C5 VALLE DELL'ADIGE	N. DI PARTICELLA ED.	.108
COMUNE AMMINISTRATIVO	GRAUNO	UNITA' EDILIZIA	78
COMUNE CATASTALE	GRAUNO	DATA RILIEVO	29/8/1996
INDIRIZZO / LOCALITA'	GRAUNO	RILEVATORE	NORA VENTURINI
NUMERO DI RIFERIMENTO FOTOGRAFICO	78		

SCALA 1:1000

CARTOGRAFIA DEL P.R.G. - I.S.

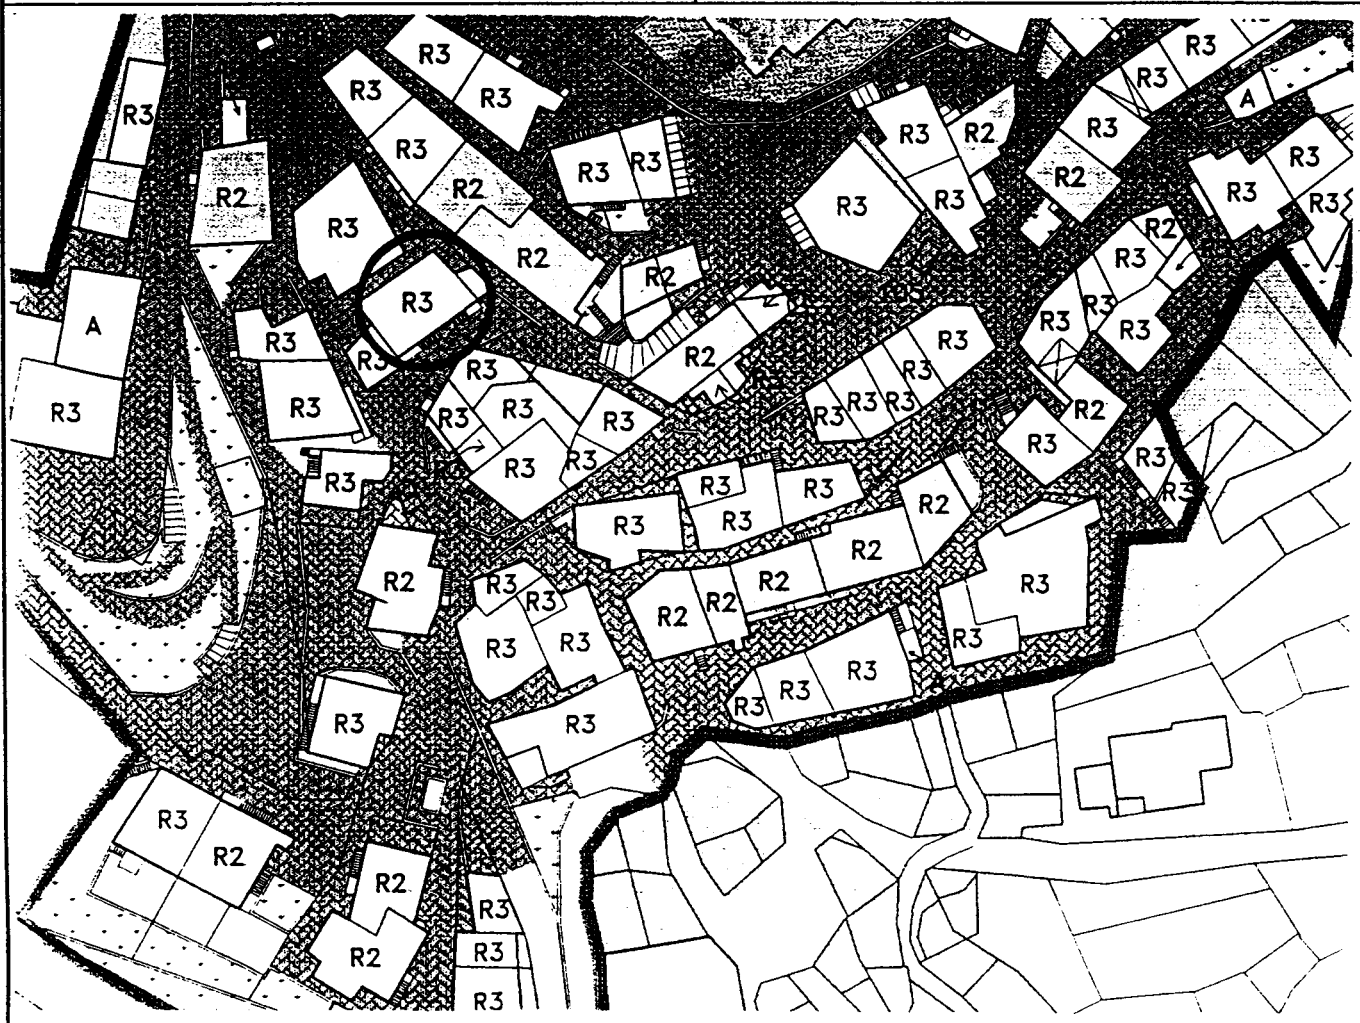

1	Tipologia funzionale edificio prevalentemente residenziale <input checked="" type="checkbox"/> A edificio produttivo <input type="checkbox"/> B edificio speciale <input type="checkbox"/> C stalle <input type="checkbox"/> D		malghe baite garage /magazzino	E F G H
2	Epoca di costruzione anteriore al 1860 <input checked="" type="checkbox"/> tra il 1860 e il 1939 <input type="checkbox"/> posteriore al 1939 <input type="checkbox"/>			
3	Tipologia architettonica storica alta definizione <input type="checkbox"/> media definizione <input type="checkbox"/> bassa definizione <input type="checkbox"/> nessuna definizione <input checked="" type="checkbox"/>			
4	Permanenza dei caratteri formali tradizionali volumetrici originali <input checked="" type="checkbox"/> costruttivo <input checked="" type="checkbox"/> complementari <input checked="" type="checkbox"/> decorativi <input checked="" type="checkbox"/> TOTALE <input type="text" value="8"/>			
5	Degrado nullo <input checked="" type="checkbox"/> medio <input type="checkbox"/> elevato <input type="checkbox"/>			
6	Grado di utilizzo utilizzato <input checked="" type="checkbox"/> sottoutilizzato <input type="checkbox"/> in stato di abbandono <input type="checkbox"/>			
7	Spazi di pertinenza alta qualità <input type="checkbox"/> media qualità <input checked="" type="checkbox"/> bassa qualità <input type="checkbox"/>			
8	Vincoli legislativi			
9	Categoria di intervento prevista dal piano precedente RISTRUTTURAZIONE INTERNA			
10	Note: Edificio residenziale ristrutturato con scuri in legno, sopraelevato.....			

PROGETTO

11	Categoria di intervento prevista RISTRUTTURAZIONE
12	Vincoli particolari tipo di vincolo...../ oggetto di vincolo...../
13	Categoria di intervento prevista per gli spazi di pertinenza
14	Fronte di pregio