


P.R.G. - I.S. Piano regolatore generale insediamenti storici

## **SCHEDA DI RILEVAZIONE DEGLI INSEDIAMENTI STORICI**

NUMERO DI SCHEDA	82	FOGLIO DI MAPPA	6
COMPRESORIO	C5 VALLE DELL'ADIGE	N. DI PARTICELLA ED.	.128
COMUNE AMMINISTRATIVO	GRAUNO	UNITA' EDILIZIA	82
COMUNE CATASTALE	GRAUNO	DATA RILIEVO	11/7/03
INDIRIZZO / LOCALITA'	GRAUNO	RILEVATORE	D'UFFICIO
NUMERO DI RIFERIMENTO FOTOGRAFICO	82		

SCALA 1:1000

## CARTOGRAFIA DEL P.R.G. - I.S.

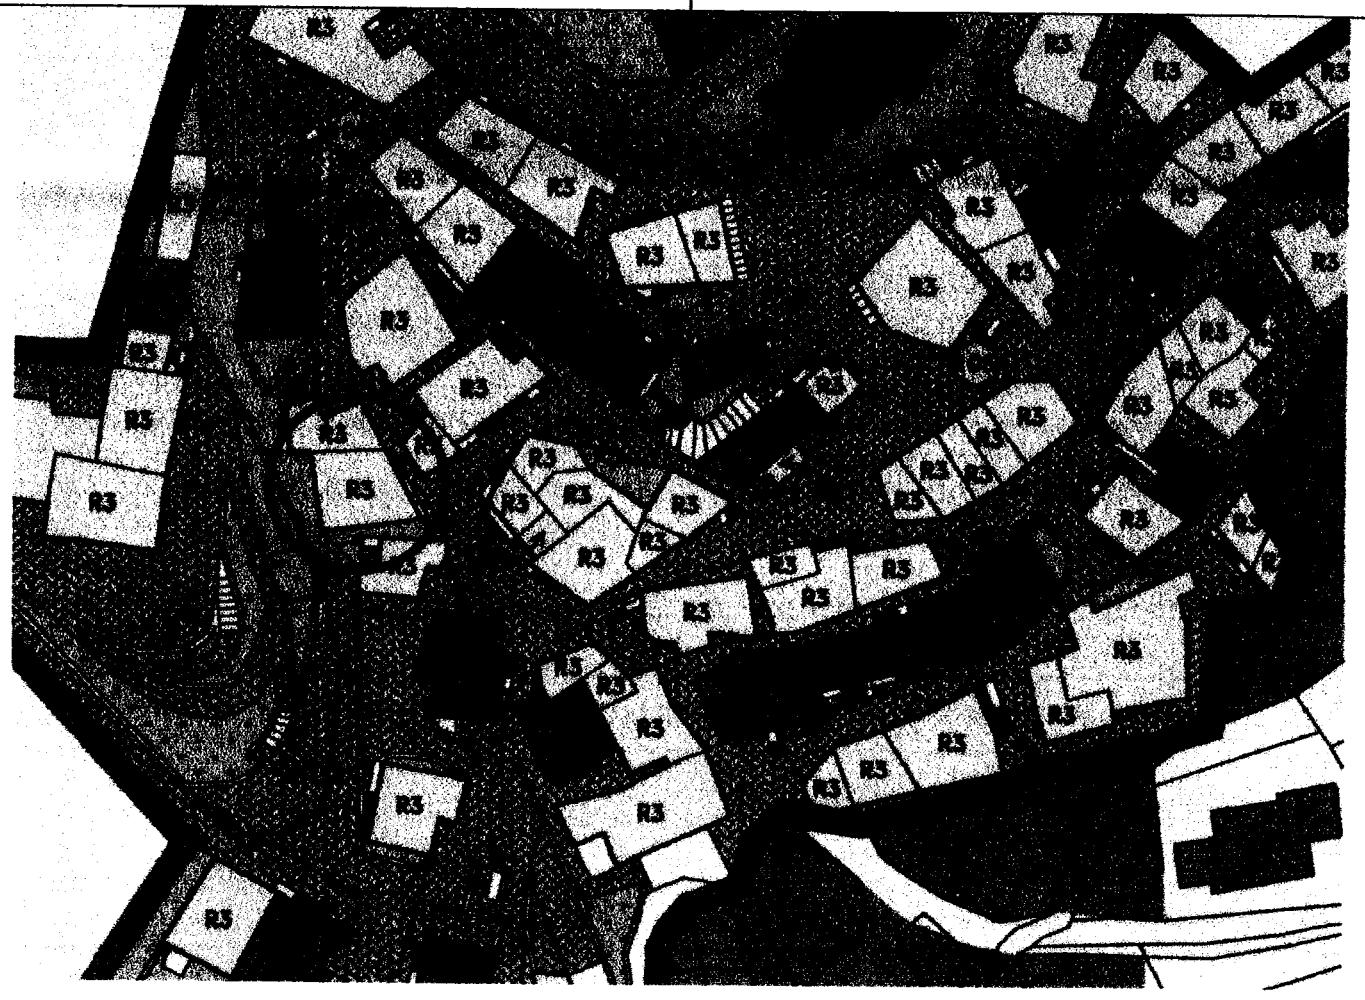

1	<b>Tipologia funzionale</b>						
	edificio prevalentemente residenziale	<input checked="" type="checkbox"/>	malghe	E			
	edificio produttivo	<input type="checkbox"/>	baite	F			
	edificio speciale	<input type="checkbox"/>	garage /magazzino	G			
	stalle	<input type="checkbox"/>	.....	H			
2	<b>Epoca di costruzione</b>		anteriore al 1860		<input checked="" type="checkbox"/>		
	tra il 1860 e il 1939		<input type="checkbox"/>		6		
	posteriore al 1939		<input type="checkbox"/>		4		
3	<b>Tipologia architettonica storica</b>		alta definizione		<input type="checkbox"/>		
	media definizione		<input type="checkbox"/>		6		
	bassa definizione		<input type="checkbox"/>		4		
	nessuna definizione		<input checked="" type="checkbox"/>				
4	<b>Permanenza dei caratteri formali tradizionali</b>		volumetrici originali		<input type="checkbox"/>		
	costruttivo		<input checked="" type="checkbox"/>		2		
	complementari		<input type="checkbox"/>		1		
	decorativi		<input type="checkbox"/>		0		
	TOTALE		<input type="checkbox"/>		9		
5	<b>Degrado</b>		nullo		<input checked="" type="checkbox"/>		
	medio		<input type="checkbox"/>				
	elevato		<input type="checkbox"/>				
6	<b>Grado di utilizzo</b>		utilizzato		<input checked="" type="checkbox"/>		
	sottoutilizzato		<input type="checkbox"/>				
	in stato di abbandono		<input type="checkbox"/>				
7	<b>Spazi di pertinenza</b>		alta qualità		<input type="checkbox"/>		
	media qualità		<input type="checkbox"/>				
	bassa qualità		<input checked="" type="checkbox"/>				
8	<b>Vincoli legislativi</b> .....						
9	<b>Categoria di intervento prevista dal piano precedente</b> <b>RISTRUTTURAZIONE INTERNA</b>						
10	Note: Edificio residenziale ristrutturato in alcune parti, con intonaco liscio e marcapiani dipinti. Sopraelevazione dell'edificio esistente per circa 70 cm. dall'attuale quota di banchina.....						

**PROGETTO**

11	<b>Categoria di intervento prevista</b>	<b>RISTRUTTURAZIONE A</b>
12	Vincoli particolari	tipo di vincolo...../..... oggetto di vincolo...../.....
13	<b>Categoria di intervento prevista per gli spazi di pertinenza</b> .....	
14	<b>Fronte di pregio</b> .....	