

PROVINCIA DI TRENTO
COMUNE DI ALTAVALLE



**PIANO REGOLATORE GENERALE
VARIANTE 2024**

Rif. art. 39 della L.P. 4 agosto 2015, n. 15

Approvato con Delibera G.P. n. _____ di data ____ / ____ / ____

SISTEMA INSEDIATIVO ED INFRASTRUTTURALE

SCALA 1:2000

MASO GIOVANNI-MASO POJERI-MASO FERRARI-MASO PINTERI

I' ADOZIONE DEL CONSIGLIO COMUNALE:
Delibera n. _____ di data ____ / ____ / ____

DATA

TAVOLA N.


INS.10

II' ADOZIONE DEL CONSIGLIO COMUNALE:
Delibera n. _____ di data ____ / ____ / ____

N. FILE

PUBBLICAZIONE B.U.R. Bollettino ufficiale della
Regione T.A.A. n. _____ di data ____ / ____ / ____

orientamento

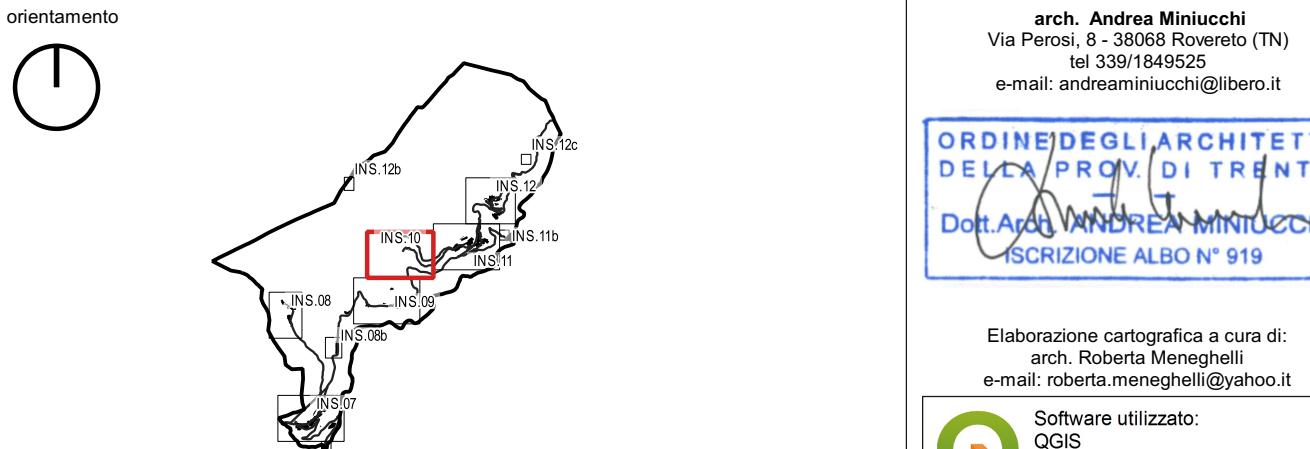

Elaborazione cartografica a cura di:
a.c. Roberto Meneghelli
e-mail: roberto.meneghelli@yahoo.it

Software utilizzato:
QGIS Free and Open Source Geographic Information System