


P.R.G. - I.S. Piano regolatore generale insediamenti storici

SCHEDA DI RILEVAZIONE DEGLI INSEDIAMENTI STORICI

NUMERO DI SCHEDA	41	FOGLIO DI MAPPA	7
COMPRESORIO	C5 VALLE DELL'ADIGE	N. DI PARTICELLA ED.	77 - 78/1
COMUNE AMMINISTRATIVO	VALDA	UNITA' EDILIZIA	41
COMUNE CATASTALE	VALDA	DATA RILIEVO	1/9/95
INDIRIZZO / LOCALITA'	VALDA	RILEVATORE	NORA VENTURINI
NUMERO DI RIFERIMENTO FOTOGRAFICO	41		

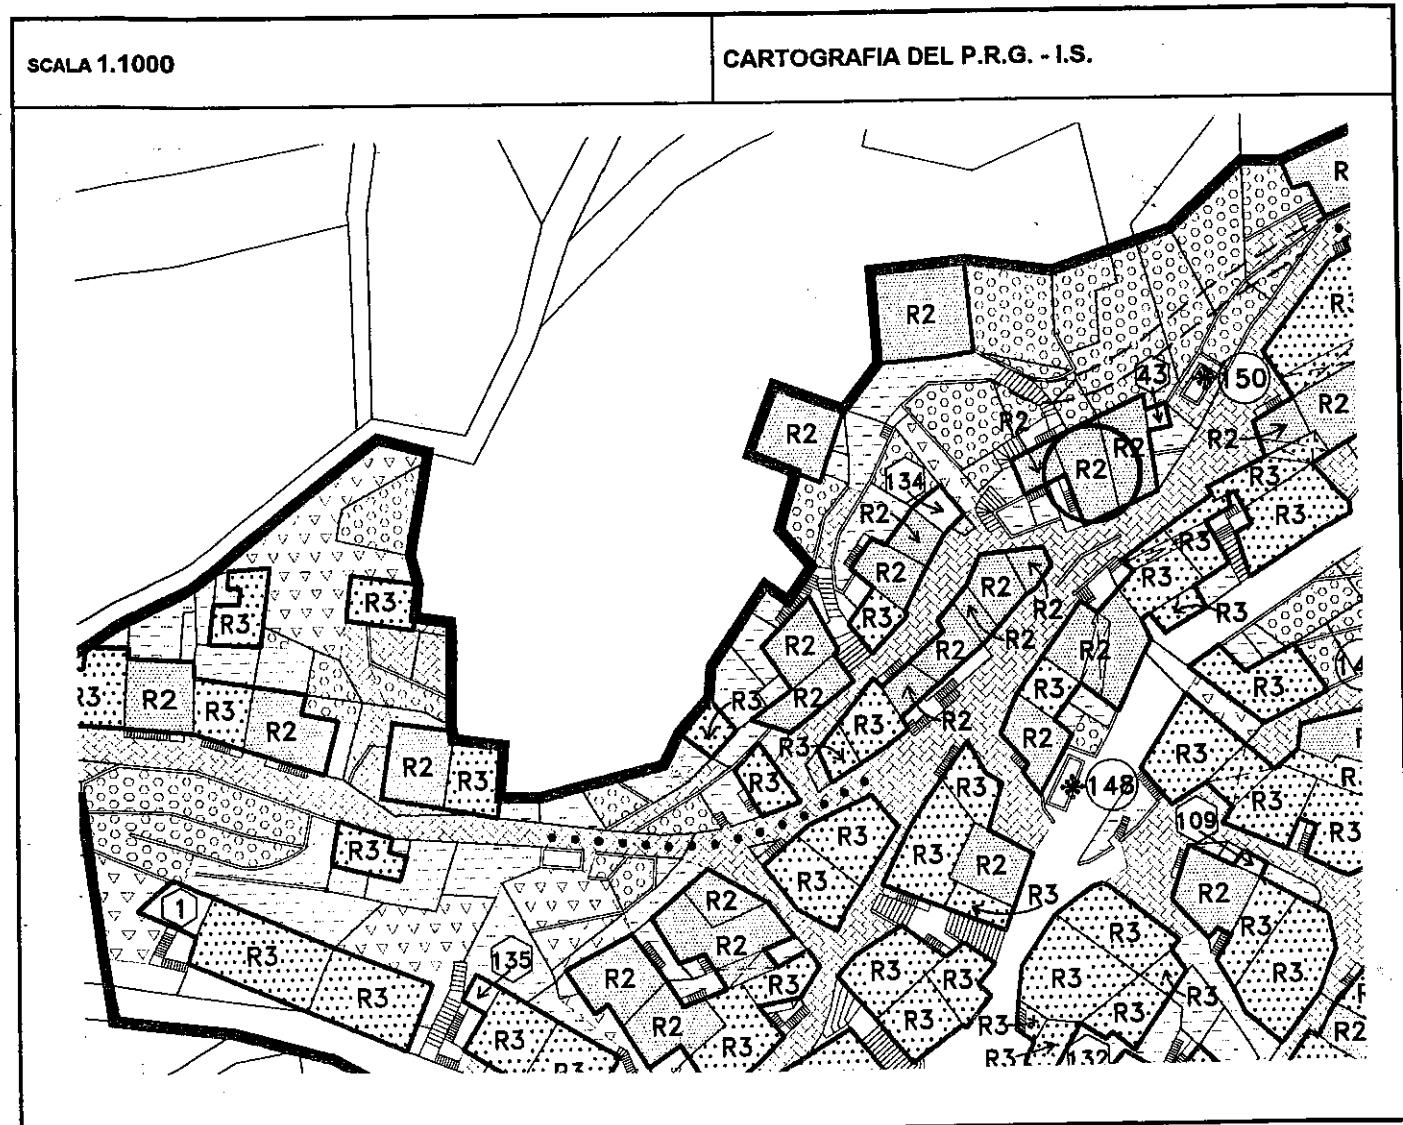

1	Tipologia funzionale			
	edificio prevalentemente residenziale	<input checked="" type="checkbox"/>	malghe	E
	edificio produttivo	<input type="checkbox"/>	baite	F
	edificio speciale	<input type="checkbox"/>	G
	stalle	<input type="checkbox"/>	H
2	Epoca di costruzione		anteriore al 1860	<input checked="" type="checkbox"/>
	tra il 1860 e il 1939			<input type="checkbox"/>
	posteriore al 1939			<input type="checkbox"/>
3	Tipologia architettonica storica		alta definizione	<input type="checkbox"/>
	media definizione			<input type="checkbox"/>
	bassa definizione			<input checked="" type="checkbox"/>
	nessuna definizione			<input type="checkbox"/>
4	Permanenza dei caratteri formali tradizionali		volumetrici originali	<input type="checkbox"/>
	costruttivo			<input checked="" type="checkbox"/>
	complementari			<input type="checkbox"/>
	decorativi			<input type="checkbox"/>
	TOTALE			<input type="checkbox"/> 1 6
5	Degrado		nullo	<input checked="" type="checkbox"/>
	medio			<input type="checkbox"/>
	elevato			<input type="checkbox"/>
6	Grado di utilizzo		utilizzato	<input type="checkbox"/>
	sottoutilizzato			<input checked="" type="checkbox"/>
	in stato di abbandono			<input type="checkbox"/>
7	Spazi di pertinenza		alta qualità	<input type="checkbox"/>
	media qualità			<input checked="" type="checkbox"/>
	bassa qualità			<input type="checkbox"/>
8	Vincoli legislativi			
9	Categoria di intervento prevista dal piano precedente RISTRUTTURAZIONE INTERNA			
10	Note: Edificio residenziale ristrutturato, con muratura in sassi a vista, scuri e cornici alle finestre in legno, tetto in tegole.			

PROGETTO

11	Categoria di intervento prevista	RISANAMENTO
12	Vincoli particolari	tipo di vincolo...../..... oggetto di vincolo...../.....
13	Categoria di intervento prevista per gli spazi di pertinenza	
14	Fronte di pregio	